


Поз. обознач.	Наименование	Кол.	Примечание
AA1	Цифровой задатчик аналоговых сигналов тока и напряжения		
	УЗС1.Х.И, ТМ "ОВЕН"	1	
HL1	Лампа сигнализации 220В	1	
KV1	Промежуточное реле RP-407.AL TU, ТМ "KIPPRIBOR"	1	
QF1	Автомат защиты	1	

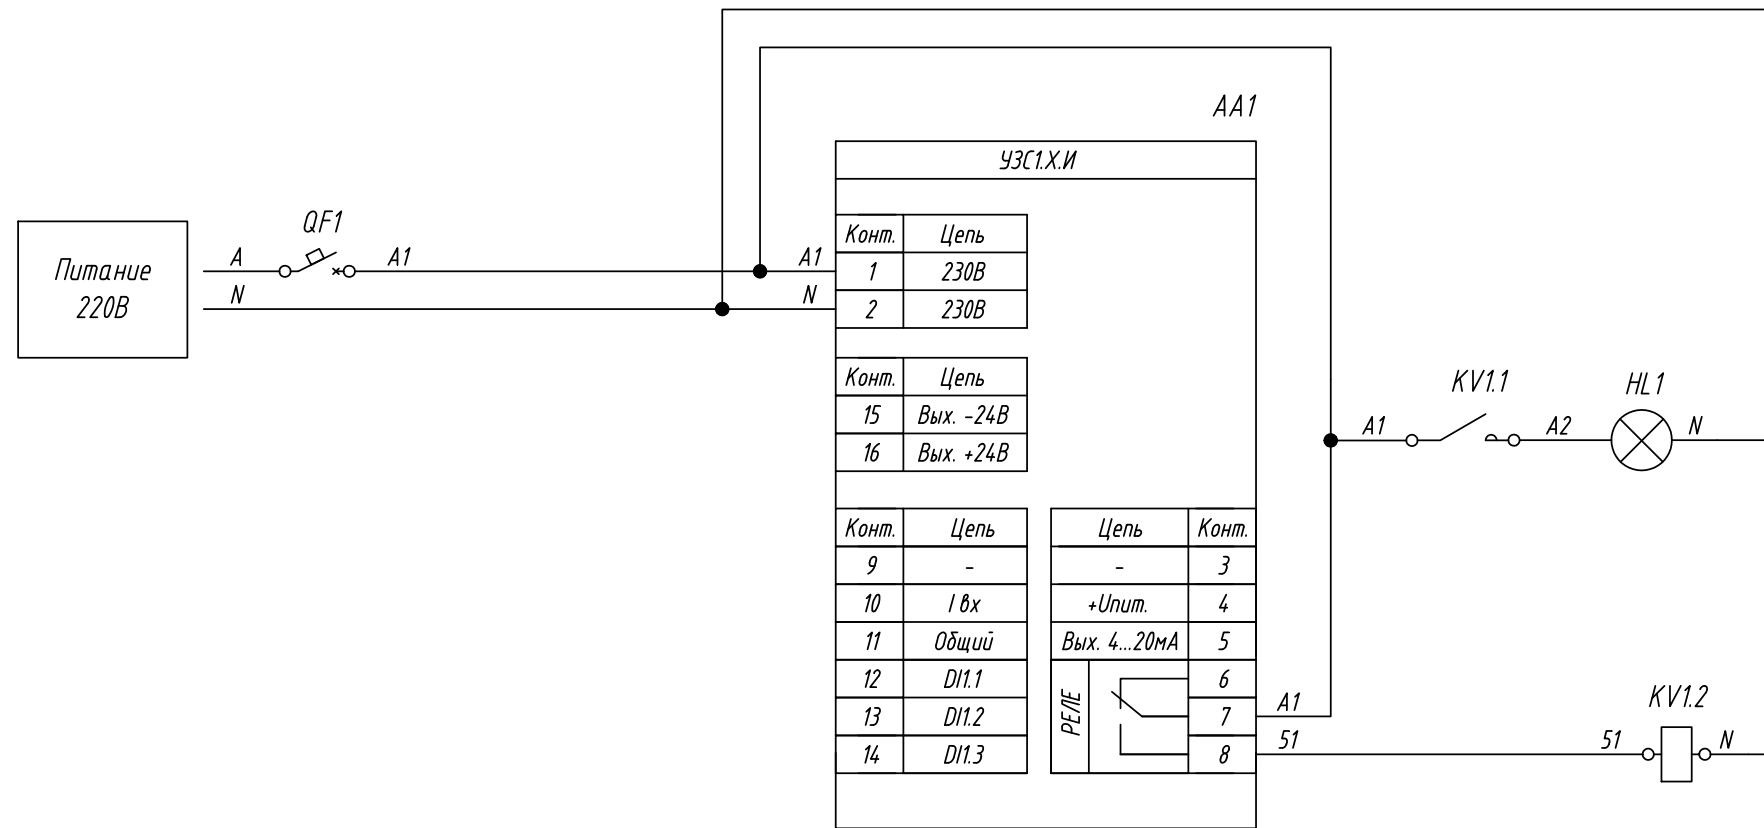

Подпись и дата
Инв. № дубл.
Взам. инв. №
Подпись и дата
Инв. № подл.

Изм.	Лист	№ докум.	Подпись	Дата	УЗС1.Х.И подключение лампы сигнализации	Лит.	Масса	Масштаб
Разраб.						Схема электрическая принципиальная		
Провер.					Лист			Листов 1
Т.контр.								
Рук.раз.								
Н.контр.								
Утв.								