


Схема подключения устройства присоединения УП-ПШС-10.0 на опорах

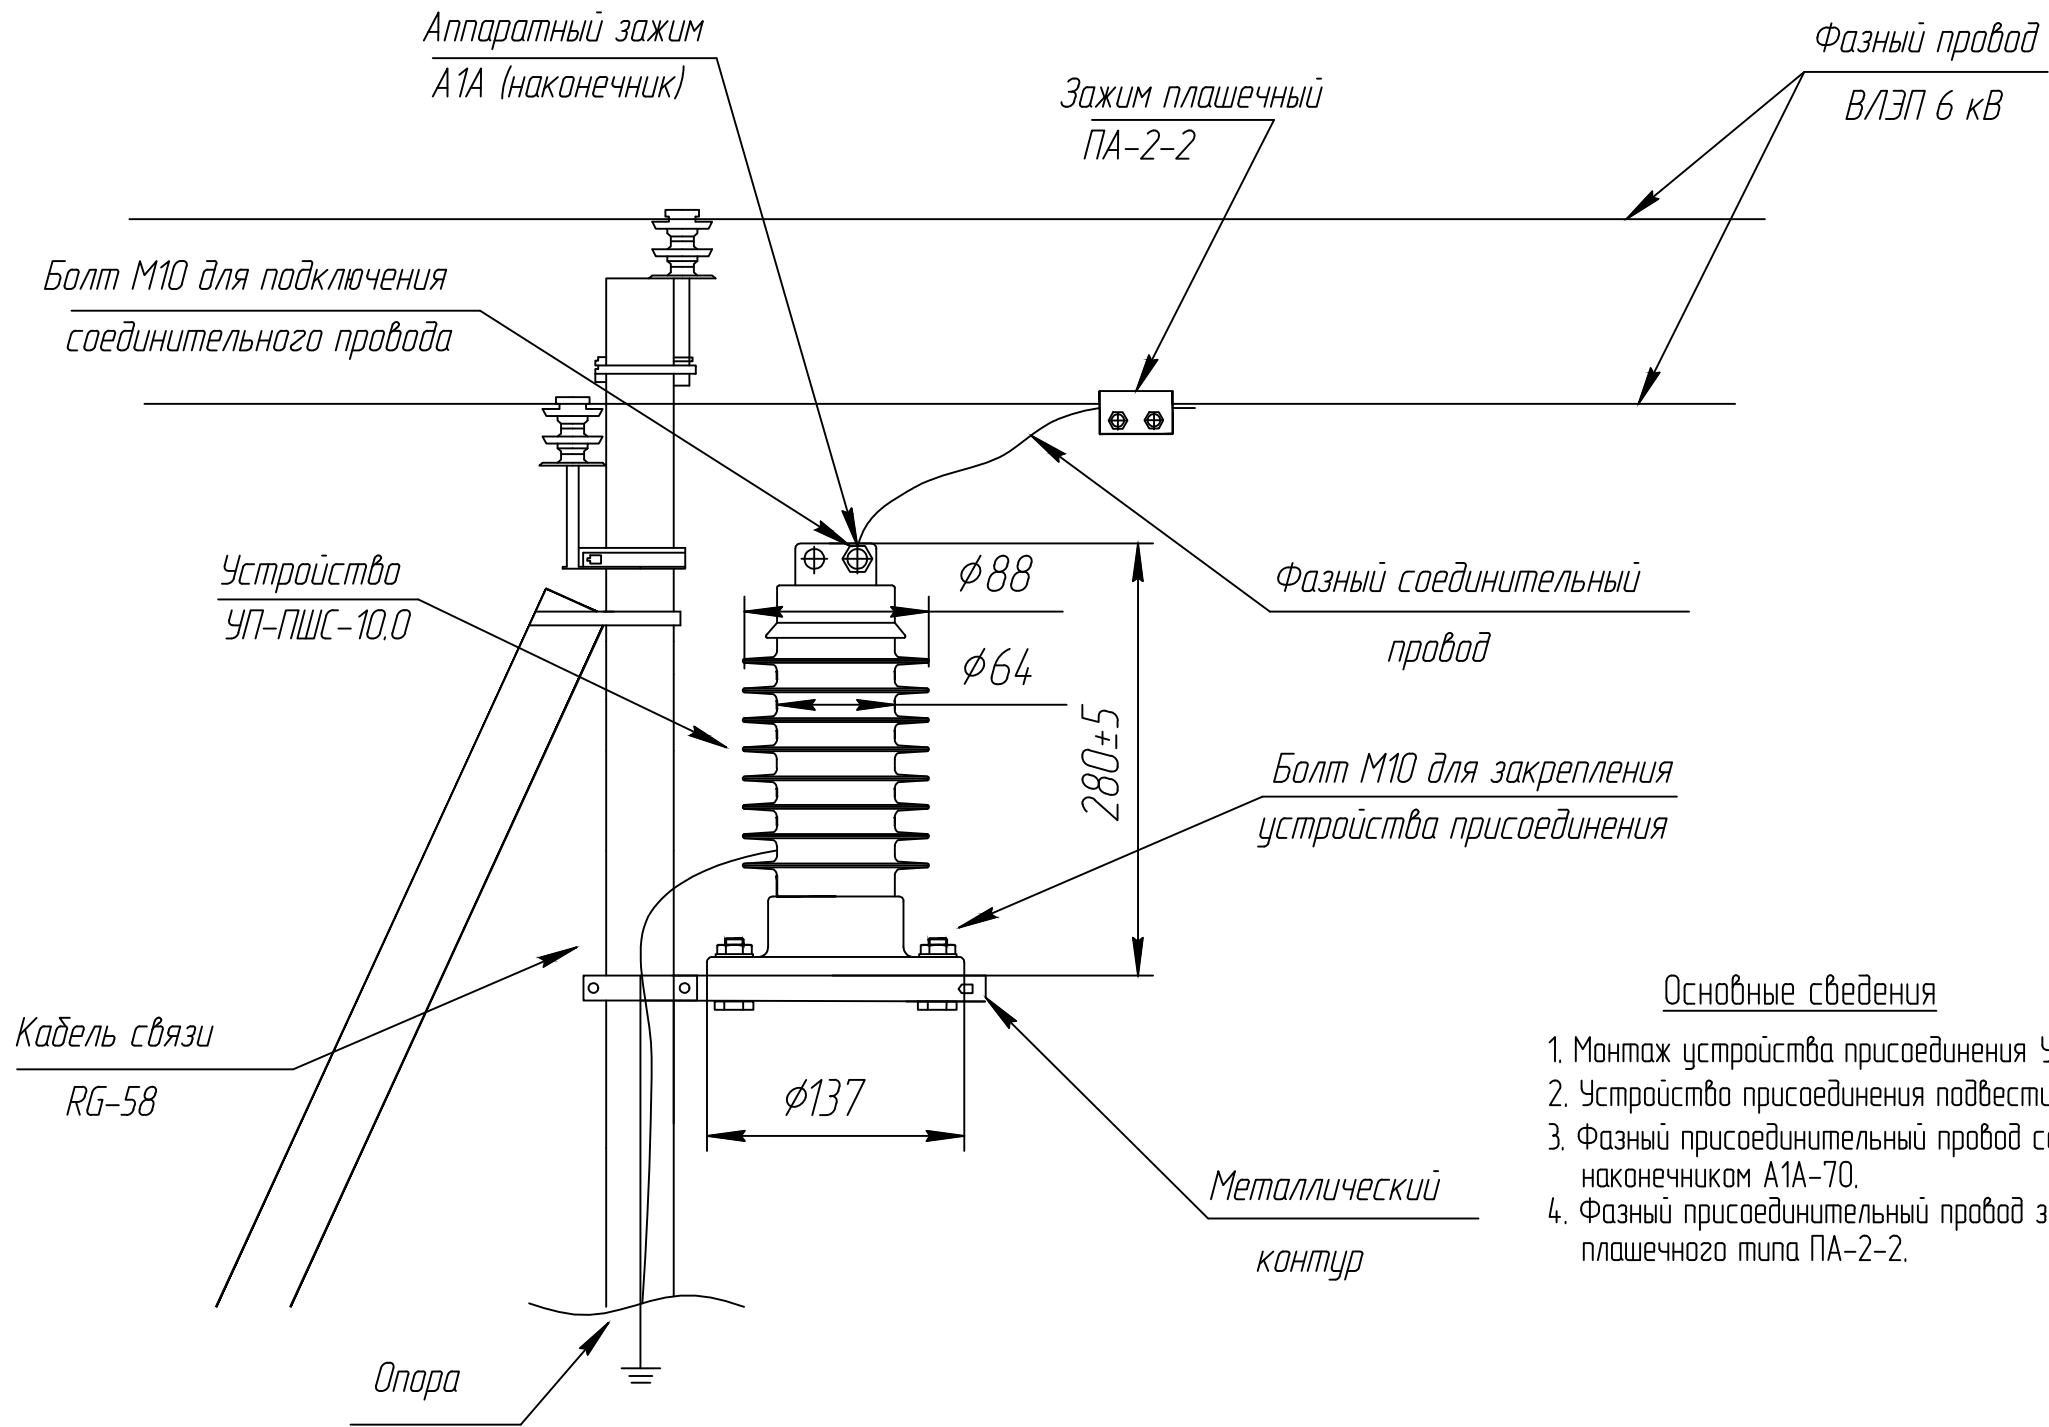

Основные сведения

1. Монтаж устройства присоединения УП-ПШС-10.0 произвести согласно паспорту завода-изготовителя.
2. Устройство присоединения подвести к фазному проводу ВЛЭП 10кВ проводом АС-70.
3. Фазный присоединительный провод со стороны устройства присоединения окончить наконечником А1А-70.
4. Фазный присоединительный провод закрепить на фазном проводе ВЛЭП 10 кВ арматурой зажимной плашечного типа ПА-2-2.

Дополнительные сведения

1. Запрещено категорически заземлять ВНС-разъём устройства присоединения.
2. Запрещено категорически заземлять экран кабеля связи RG-58.

Смотреть совместно с листом 6 проекта.

Изм.	Колуч.	Лист	№ док.	Подп.	Дата				
ГИП						Система передачи данных по кабельным и воздушным линиям электропередач напряжением 0,4 кВ, 6-10 кВ	Стадия	Лист	Листов
Разраб.					P		8	21	
Провер.									
Н.контр.						Схема внешних соединений устройств присоединения на опорах (окончание)			

Согласовано

Взам. инв. №

Подп. и дата

Инв. № подл.