Схема подключения устройства присоединения УП-ПШС-10.0 в ячейке ввода 6 кВ

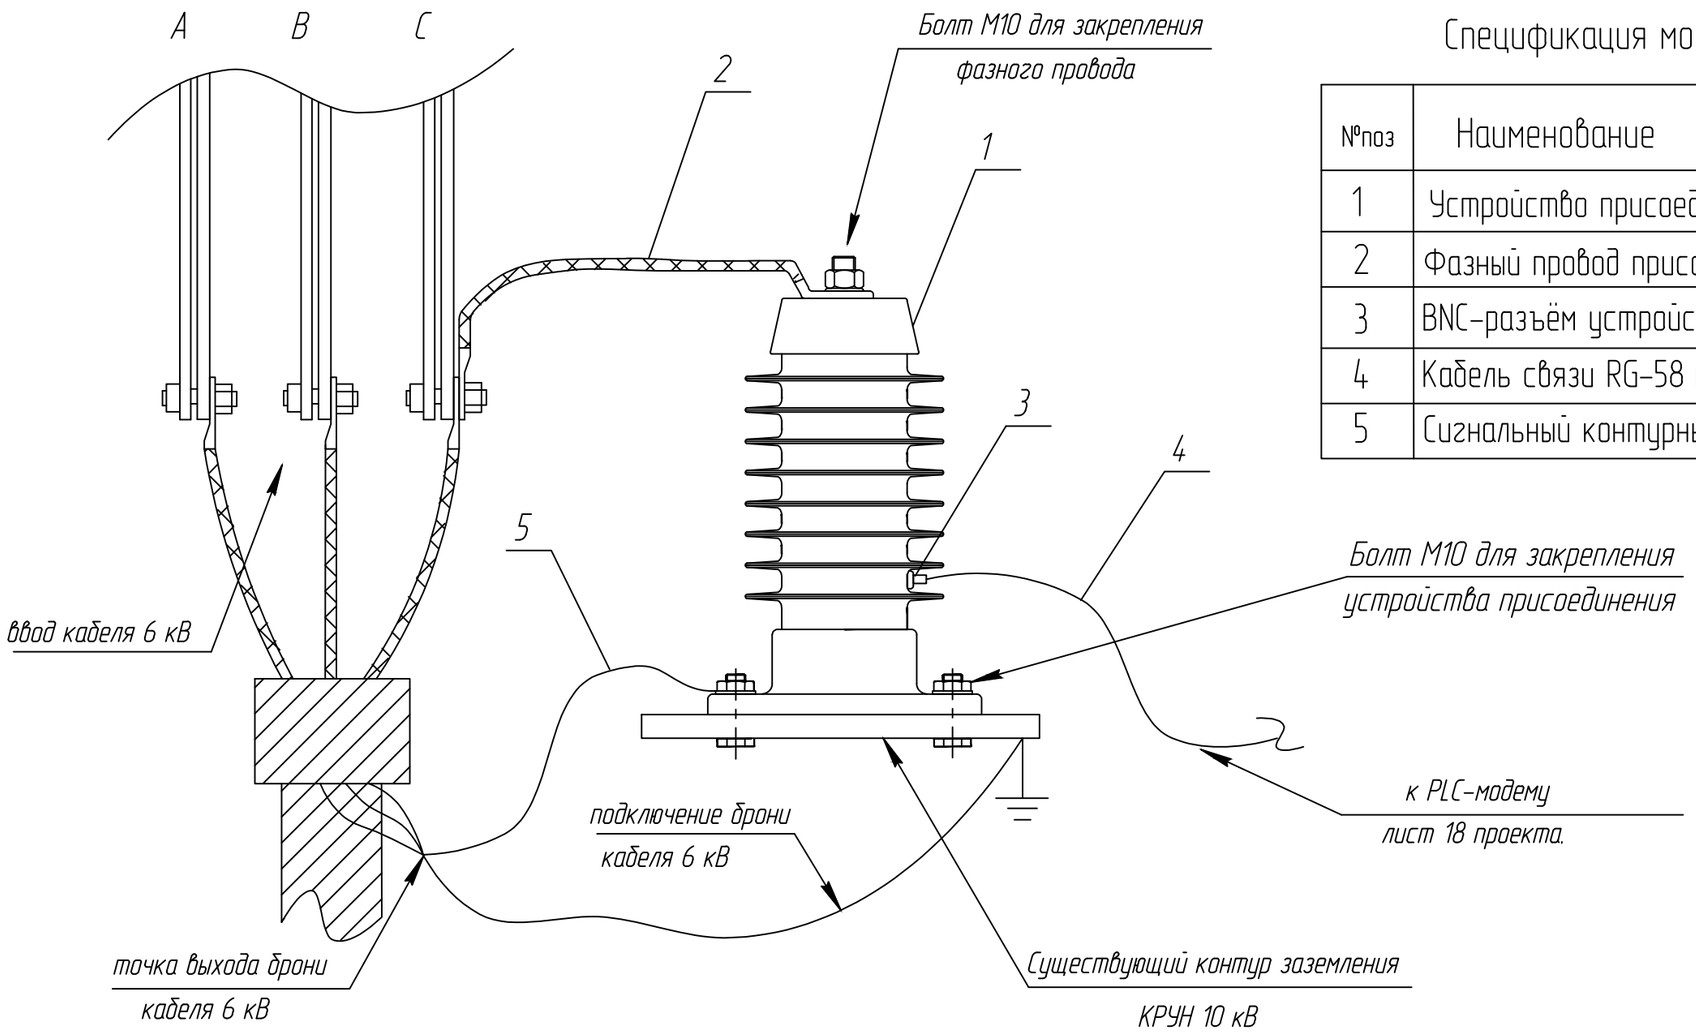

Спецификация монтажных изделий и материалов

№поз	Наименование	Примечание
1	Устройство присоединения УП-ПШС-10.0	
2	Фазный провод присоединения	
3	BNC-разъём устройства присоединения	
4	Кабель связи RG-58 коаксиальный	
5	Сигнальный контурный провод	

Основные сведения

1. Монтаж и подключение оборудования выполнить согласно требованиям технической документации завода-изготовителя.
2. Метраж силовых и интерфейсных кабелей указан в спецификации материалов и оборудования.
3. Создаваемые металлоконструкции не входят в рамки проекта.
4. Кабель RG-58 оконечить согласно способу соединения с устройством присоединения.
5. Кабель RG-58 проложить к шкафу связи в гофрированной трубе ПВХ-16..
6. Фазный провод присоединения к КЛ 6 кВ использовать исключительно с изоляцией.
7. Устройство присоединения подключить к фазному проводу КЛ 6 кВ проводом ППСРВМ 1х50.
8. Фазный присоединительный провод с обеих концов оконечить наконечниками ТМЛ 50-10-11.

Дополнительные сведения

1. Запрещено категорически заземлять BNC-разъём устройства присоединения.
2. Запрещено категорически заземлять экран кабеля связи RG-58.
3. Сигнальный контурный провод проложить кратчайшим путём до точки выхода брони.

Согласовано

Взам. инв. №

Подп. и дата

Инв. № подл.

Изм.	Кол.уч.	Лист	№док.	Подп.	Дата				
ГИП						Система передачи данных по кабельным и воздушным линиям электропередач напряжением 0,4 кВ, 6-10 кВ	Стадия	Лист	Листов
Разраб.							Р	12	21
Разраб.									
Провер.						Схема внешних соединений устройства присоединения в ячейке ввода 6 кВ			
Н.контр.									