


Поз. обознач.	Наименование	Кол.	Примечание
AA1	Цифровой датчик аналоговых сигналов тока и напряжения		
	УЗС1.Х.У, ТМ "ОВЕН"	1	
HL1	Лампа сигнализации 220В	1	
QF1	Автомат защиты	1	

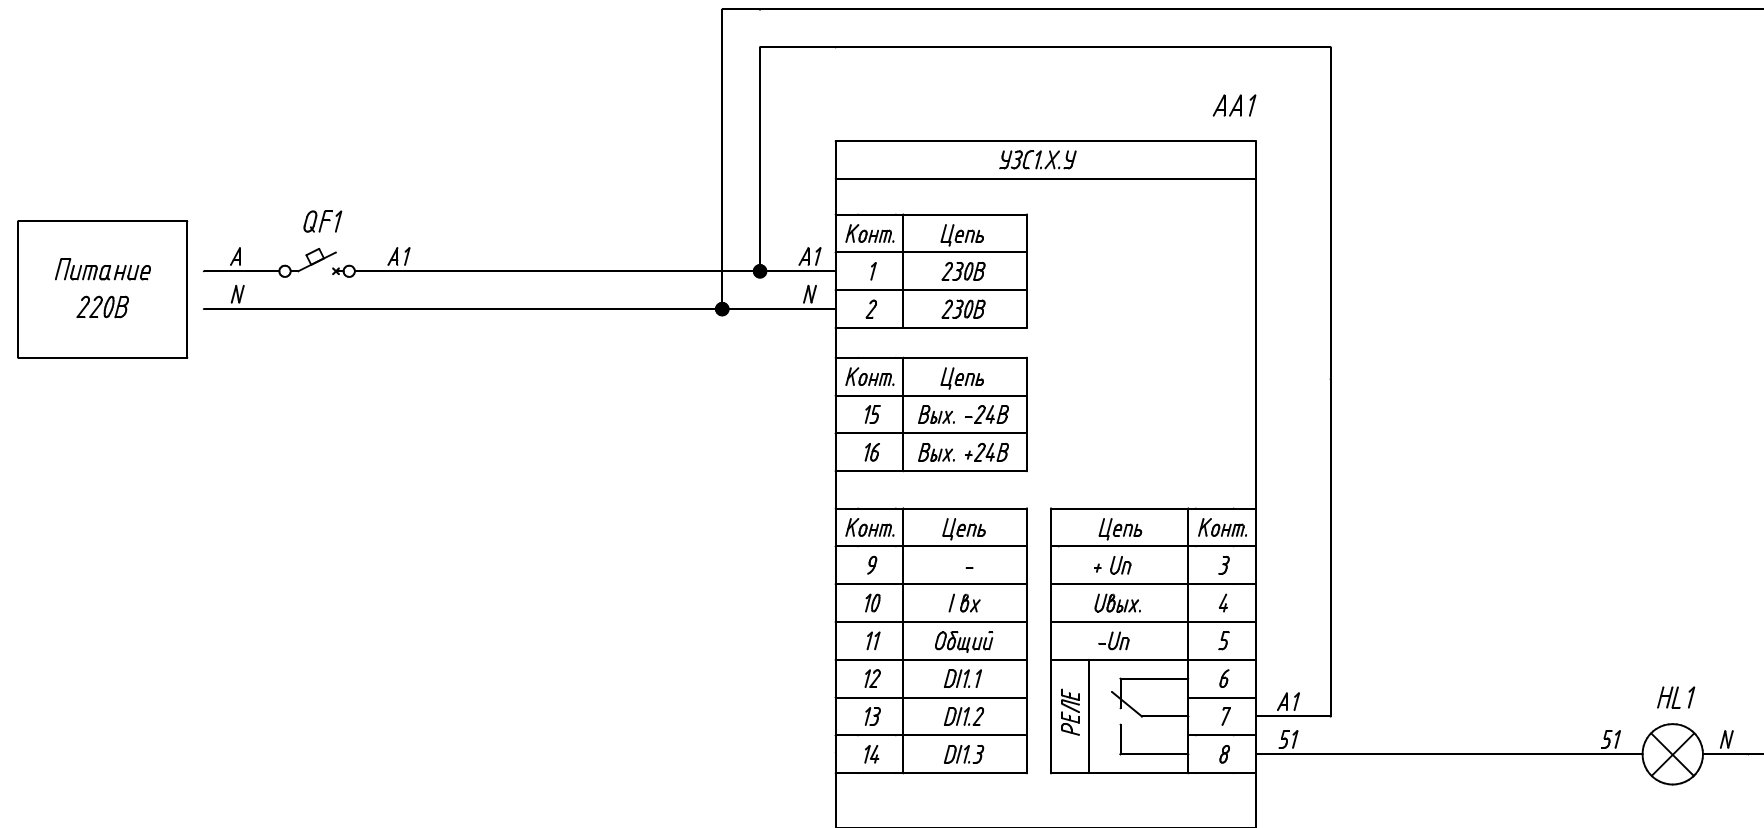

Подпись и дата	
Инв. № дубл.	
Взам. инв. №	
Подпись и дата	
Инв. № подл.	

Изм.	Лист	№ докум.	Подпись	Дата	УЗС1.Х.У подключение лампы сигнализации	Лит.	Масса	Масштаб
Разраб.						Схема электрическая принципиальная		
Провер.					Лист		Листов 1	
Т.контр.								
Рук.раз.								
Н.контр.								
Утв.								