
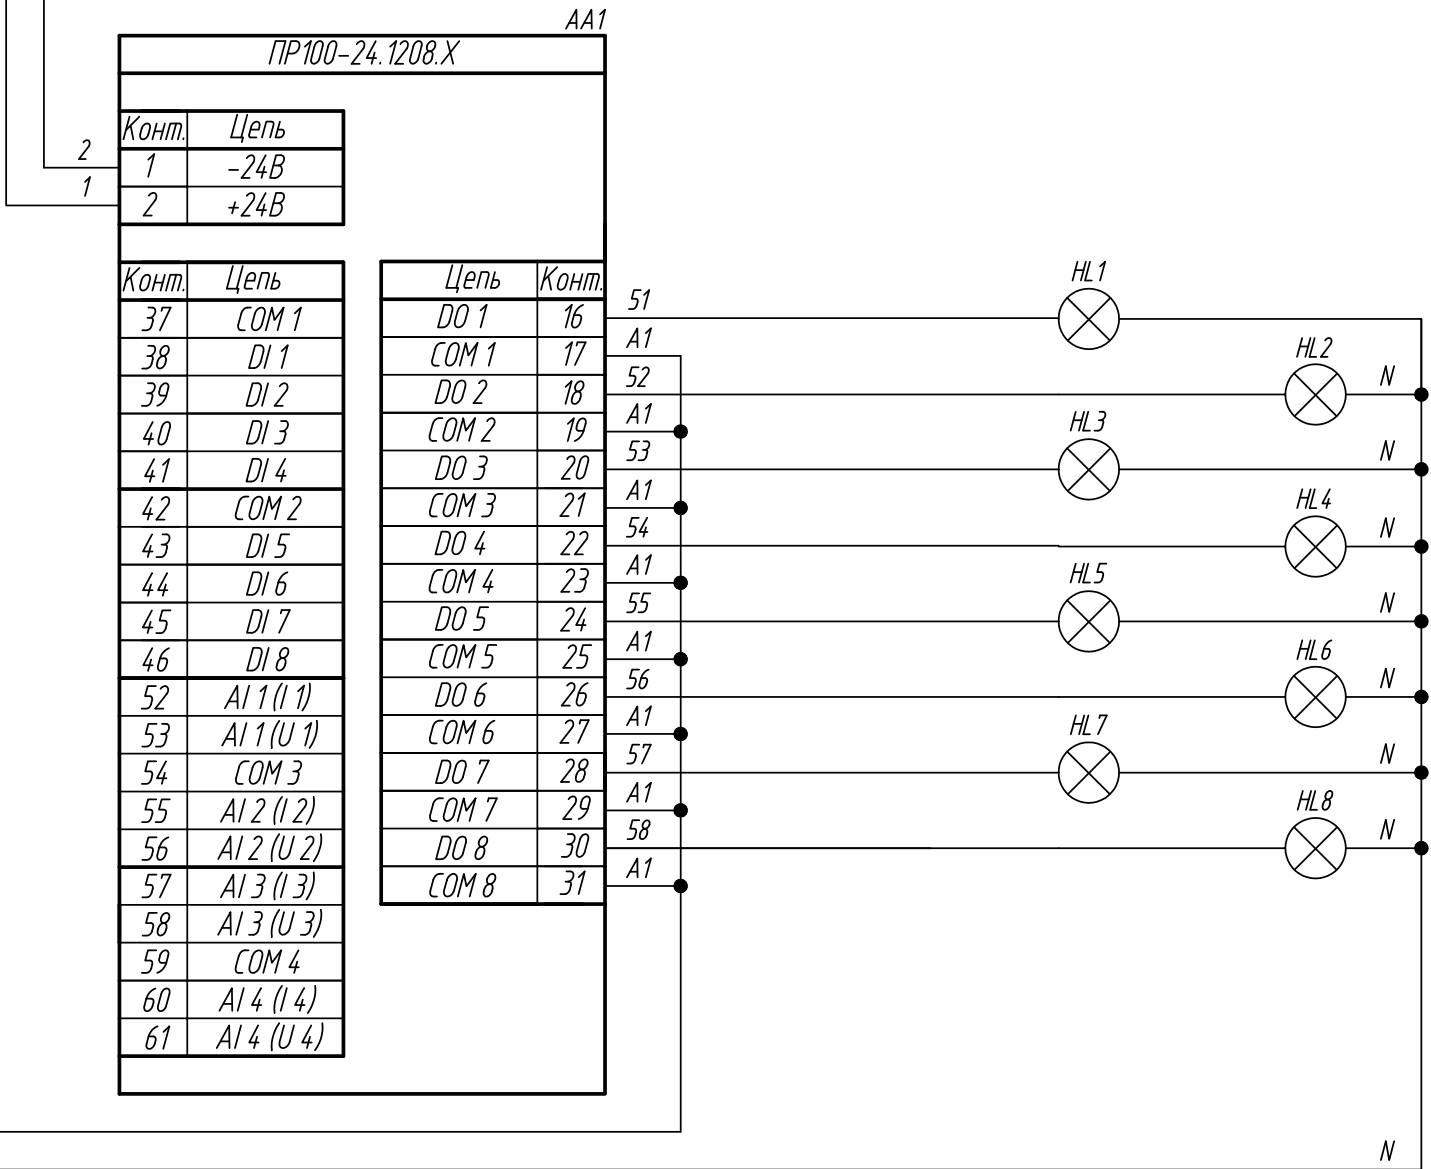
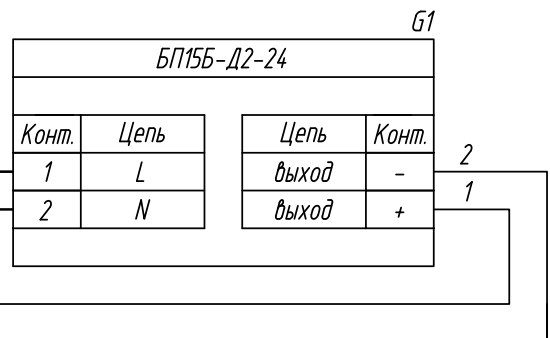


Питание
220В



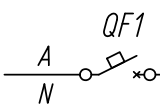


Поз. обознач.	Наименование	Кол.	Примечание
AA1	Программируемое реле ПР100-24.1208.X, ТМ "ОВЕН"	1	
G1	Одноканальный блок питания БП15Б-Д2-24, ТМ "ОВЕН"	1	
HL 1-HL 8	Лампа сигнализации ~220В	8	
QF1	Автомат защиты	1	


Инд. № подл.	Изм.	Лист	№ докум.	Подпись	Дата
Инд. № подл.	Изм.	Лист	№ докум.	Подпись	Дата
Инд. № подл.	Изм.	Лист	№ докум.	Подпись	Дата
Инд. № подл.	Изм.	Лист	№ докум.	Подпись	Дата

Изм.	Лист	№ докум.	Подпись	Дата	ПР100-24.1208.X, Подключение лампы сигнализации Схема электрическая принципиальная	Лит.	Масса	Масштаб
Разраб.								
Провер.								
Т.контр.								
Рук.раз.						Лист 1	Листов 4	
Н.контр.								
Утв.								

Питание
220В

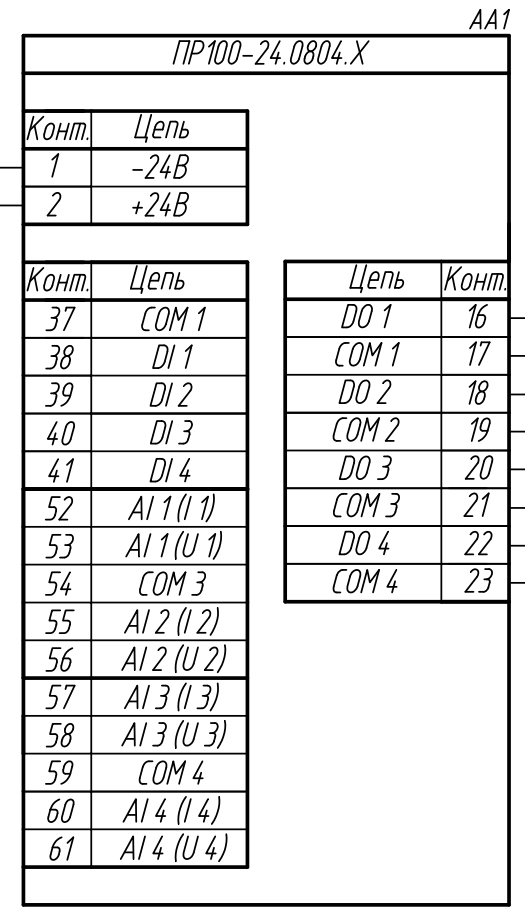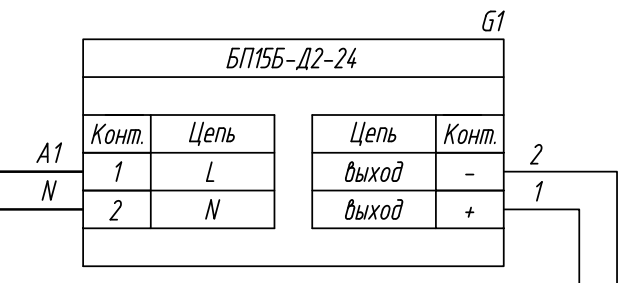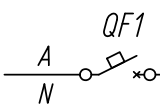

Поз. обознач.	Наименование	Кол.	Примечание
AA1	Программируемое реле ПР100-24.0804.X, ТМ "ОВЕН"	1	
G1	Одноканальный блок питания БП15Б-Д2-24, ТМ "ОВЕН"	1	
HL 1-HL 4	Лампа сигнализации ~220В	4	
QF1	Автомат защиты	1	


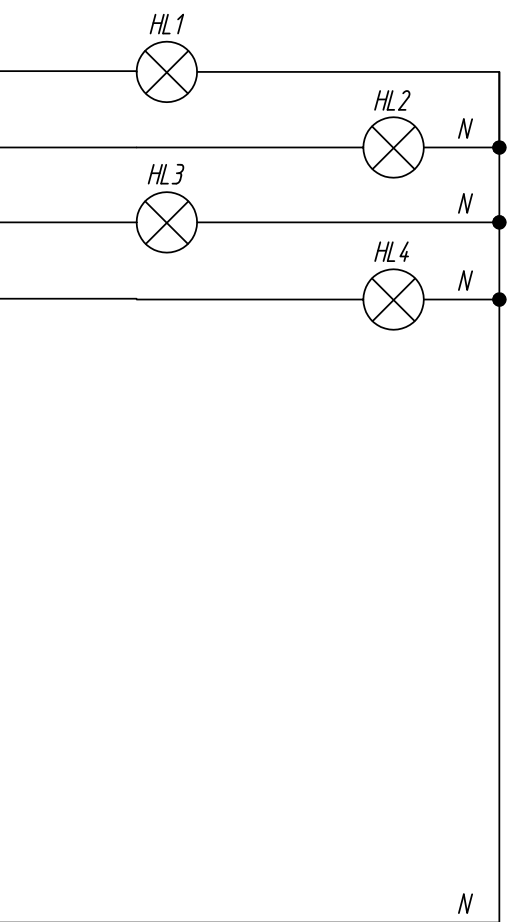


Инд. № подл.	Взам. инв. №	Инд. № дубл.	Подпись и дата

Изм.	Лист	№ докум.	Подпись	Дата
Разраб.				
Провер.				
Т.контр.				
Рук.раз.				
Н.контр.				
Утв.				

ПР100-24.0804.X, Подключение лампы сигнализации Схема электрическая принципиальная			Лит.	Масса	Масштаб
Лист 2			Листов 4		



Поз. обознач.	Наименование	Кол.	Примечание
AA1	Программируемое реле ПР100-230.1208.X, ТМ "ОВЕН"	1	
HL1-HL8	Лампа сигнализации ~220В	8	
QF1	Автомат защиты	1	

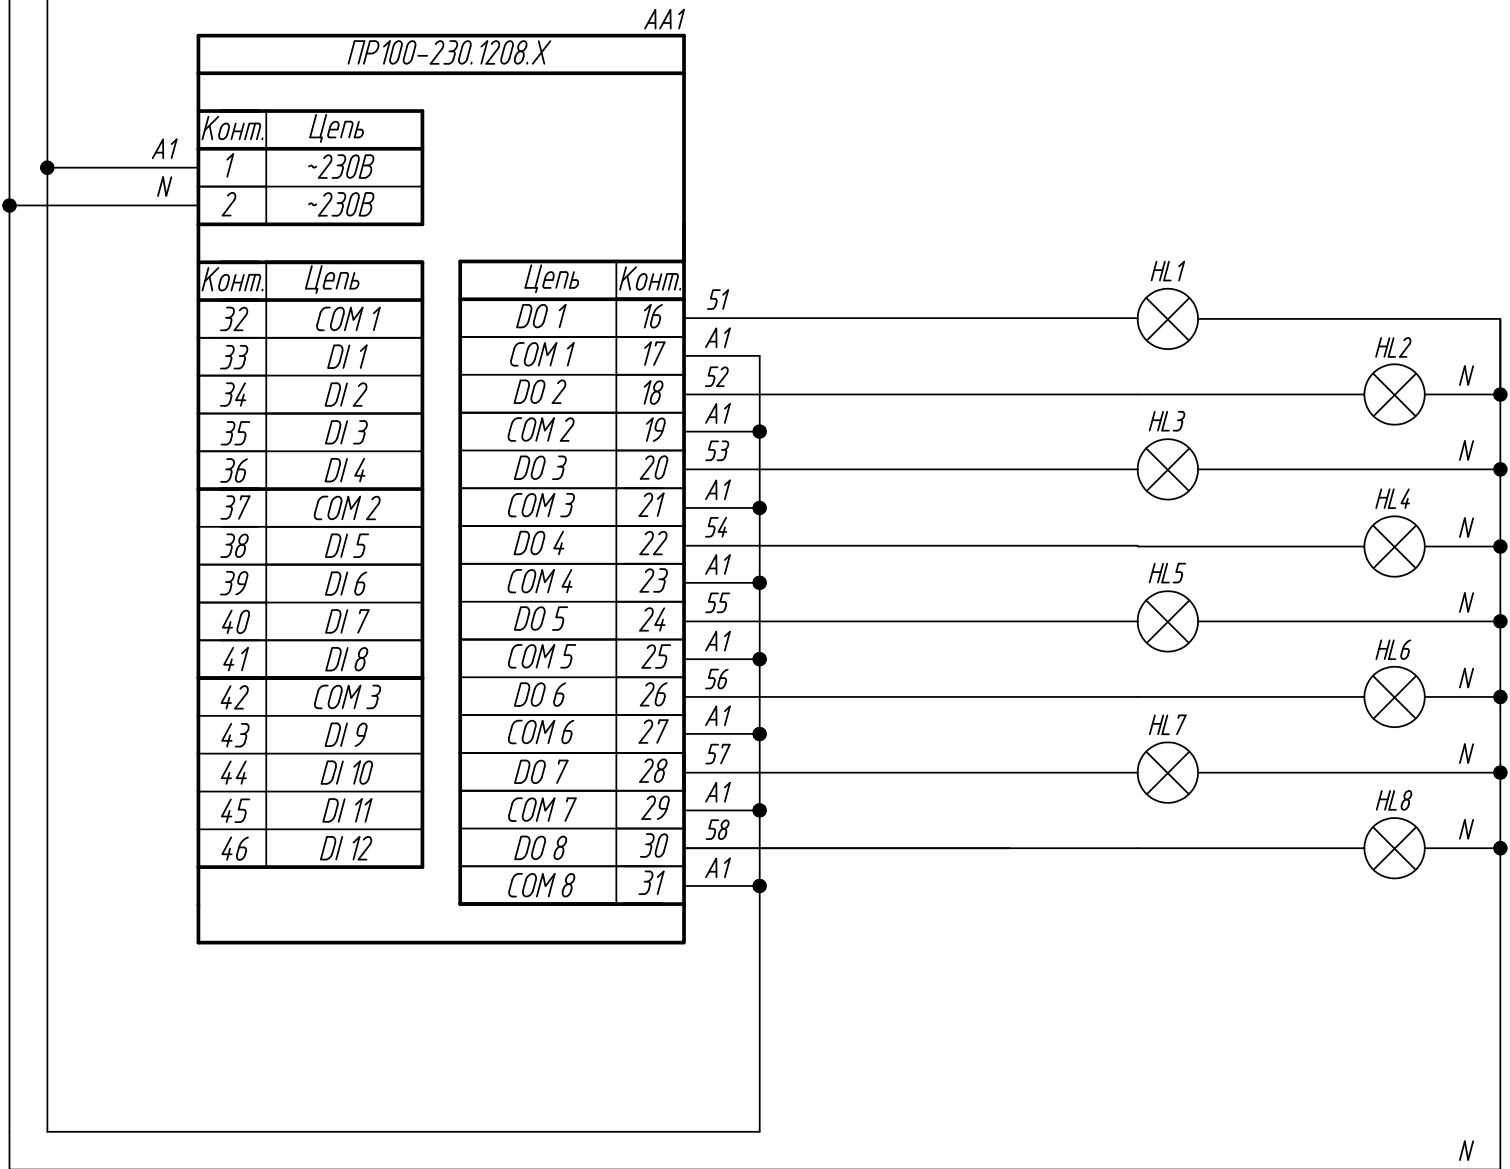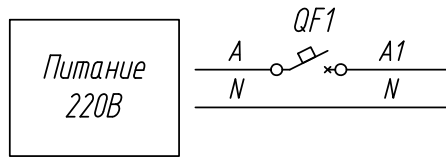

Инд. № подл.	Подпись и дата
Взам. инд. №	Инд. № дубл.
Подпись и дата	Подпись и дата

Изм.	Лист	№ докум.	Подпись	Дата	ПР100-230.1208.X, Подключение лампы сигнализации Схема электрическая принципиальная	Лит.	Масса	Масштаб
Разраб.								
Провер.								
Т.контр.								
Рук.раз.								
Н.контр.								
Утв.						Лист 3	Листов 4	

Поз. обознач.	Наименование	Кол.	Примечание
AA1	Программируемое реле ПР100-230.0804.X, ТМ "ОВЕН"	1	
HL1-HL4	Лампа сигнализации ~220В	4	
QF1	Автомат защиты	1	

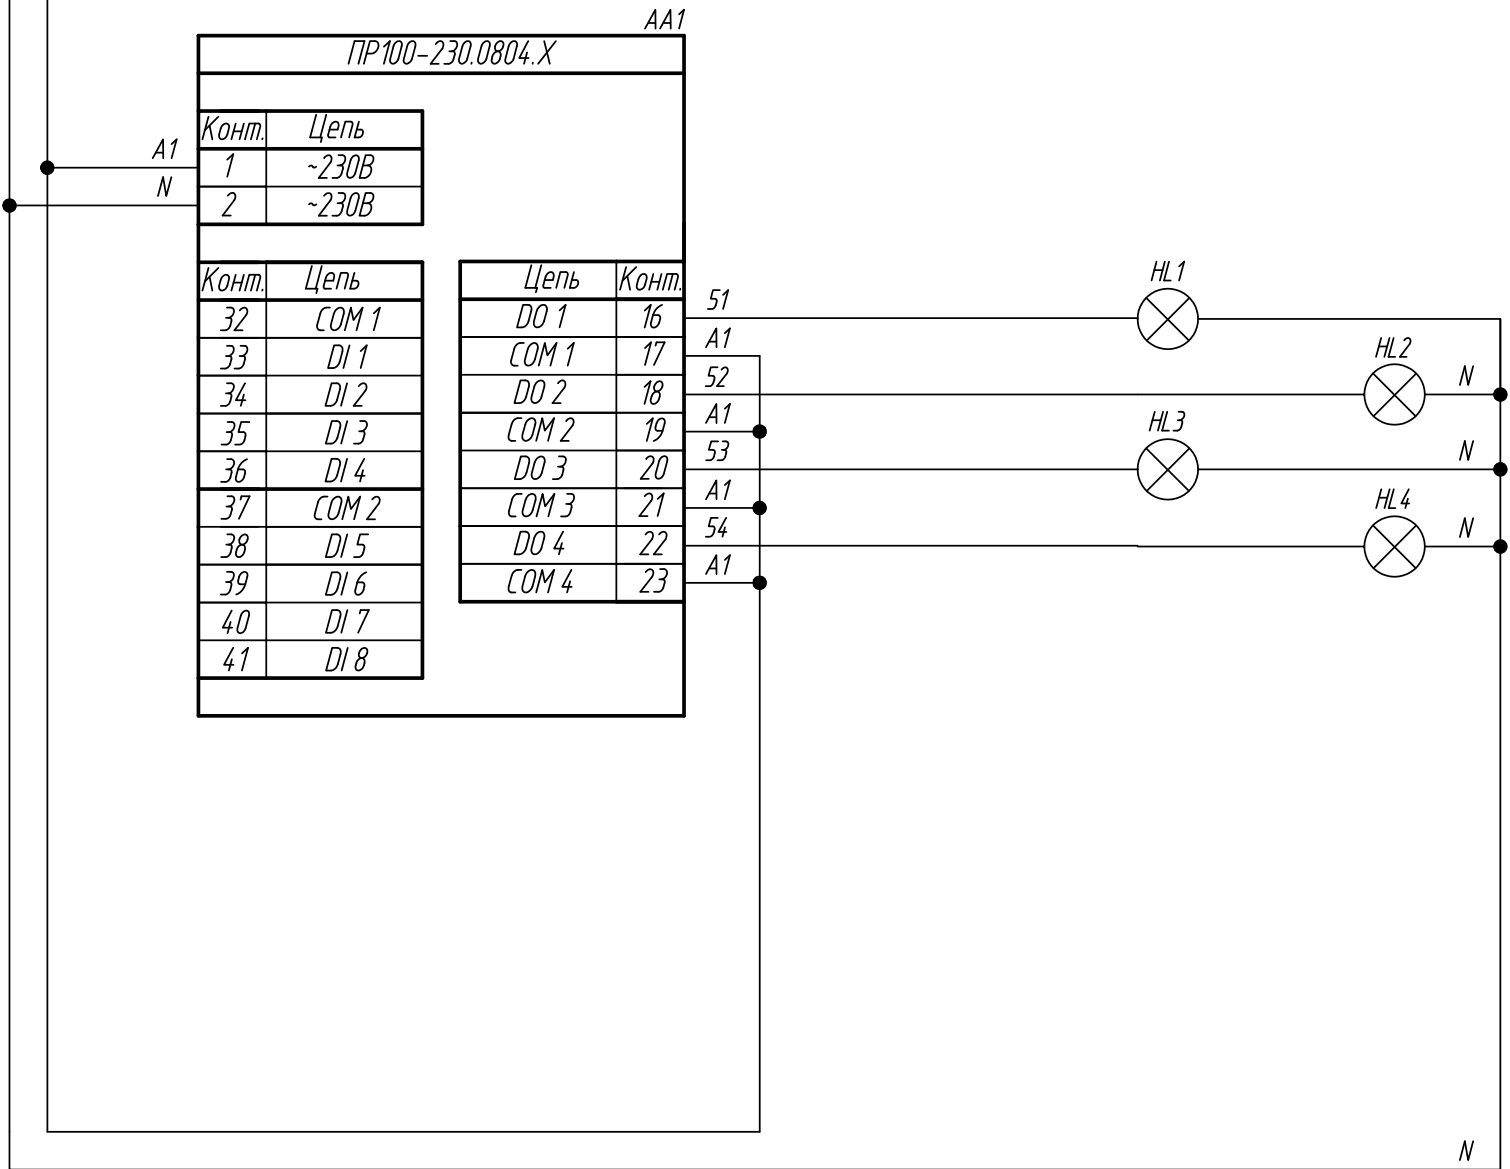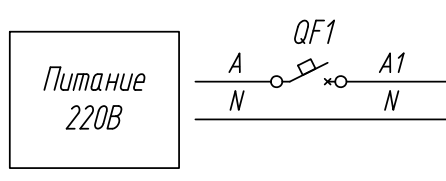

Инд. № подл.	Взам. инв. №	Инд. № дубл.	Подпись и дата
--------------	--------------	--------------	----------------

Изм.	Лист	№ докум.	Подпись	Дата	ПР100-230.0804.X, Подключение лампы сигнализации Схема электрическая принципиальная	Лит.	Масса	Масштаб
Разраб.								
Провер.								
Т.контр.								
Рук.раз.								
Н.контр.								
Утв.								
						Лист 4	Листов 4	