


Поз. обознач.	Наименование	Кол.	Примечание
AA1	Устройство контроля температуры восьмиканальное		
	УКТ 38-В.Х, ТМ "ОВЕН"	1	
HL1	Лампа сигнализации	1	
QF1	Автомат защиты	1	

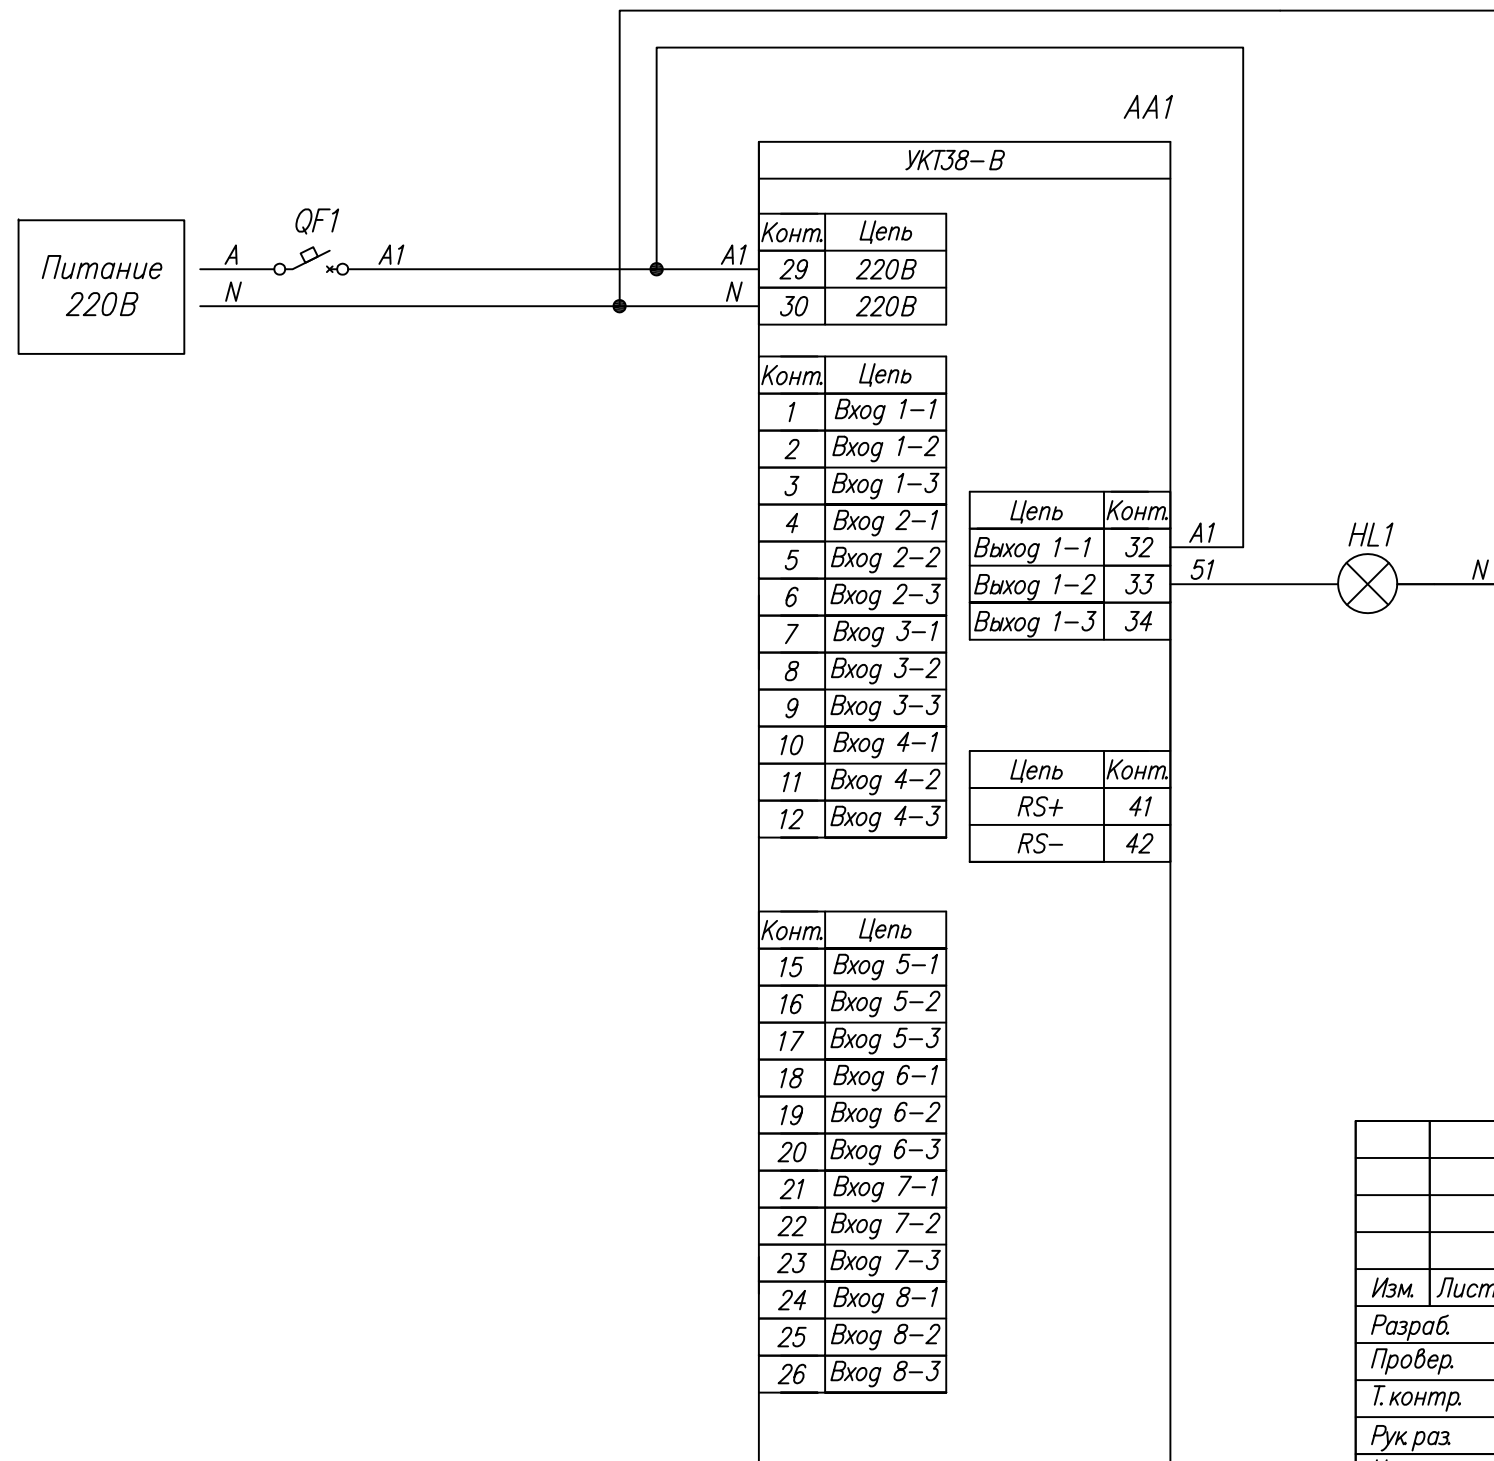

Инв. № подл.	Подпись и дата
Взам. инв. №	Инв. № дубл.
Подпись и дата	Подпись и дата

Изм.	Лист	№ докум.	Подпись	Дата	УКТ38-В, Подключение лампы сигнализации	Лит.	Масса	Масштаб
Разраб.		Иванов И.И.				Схема электрическая принципиальная		
Провер.		Иванов И.И.			Лист		Листов 1	
Т.контр.		Иванов И.И.						
Рук.раз.								
Н.контр.		Иванов И.И.						
Утв.		Иванов И.И.						