



Поз. обознач.	Наименование	Кол.	Примечание
AA1	Программируемое реле ПР102-230.24.16.01.2, ТМ "ОВЕН"	1	
G1	Одноканальный блок питания БП30Б-ДЗ-24, ТМ "ОВЕН"	1	
HL1-HL16	Лампа сигнализации =24В	16	
QF1	Автомат защиты	1	

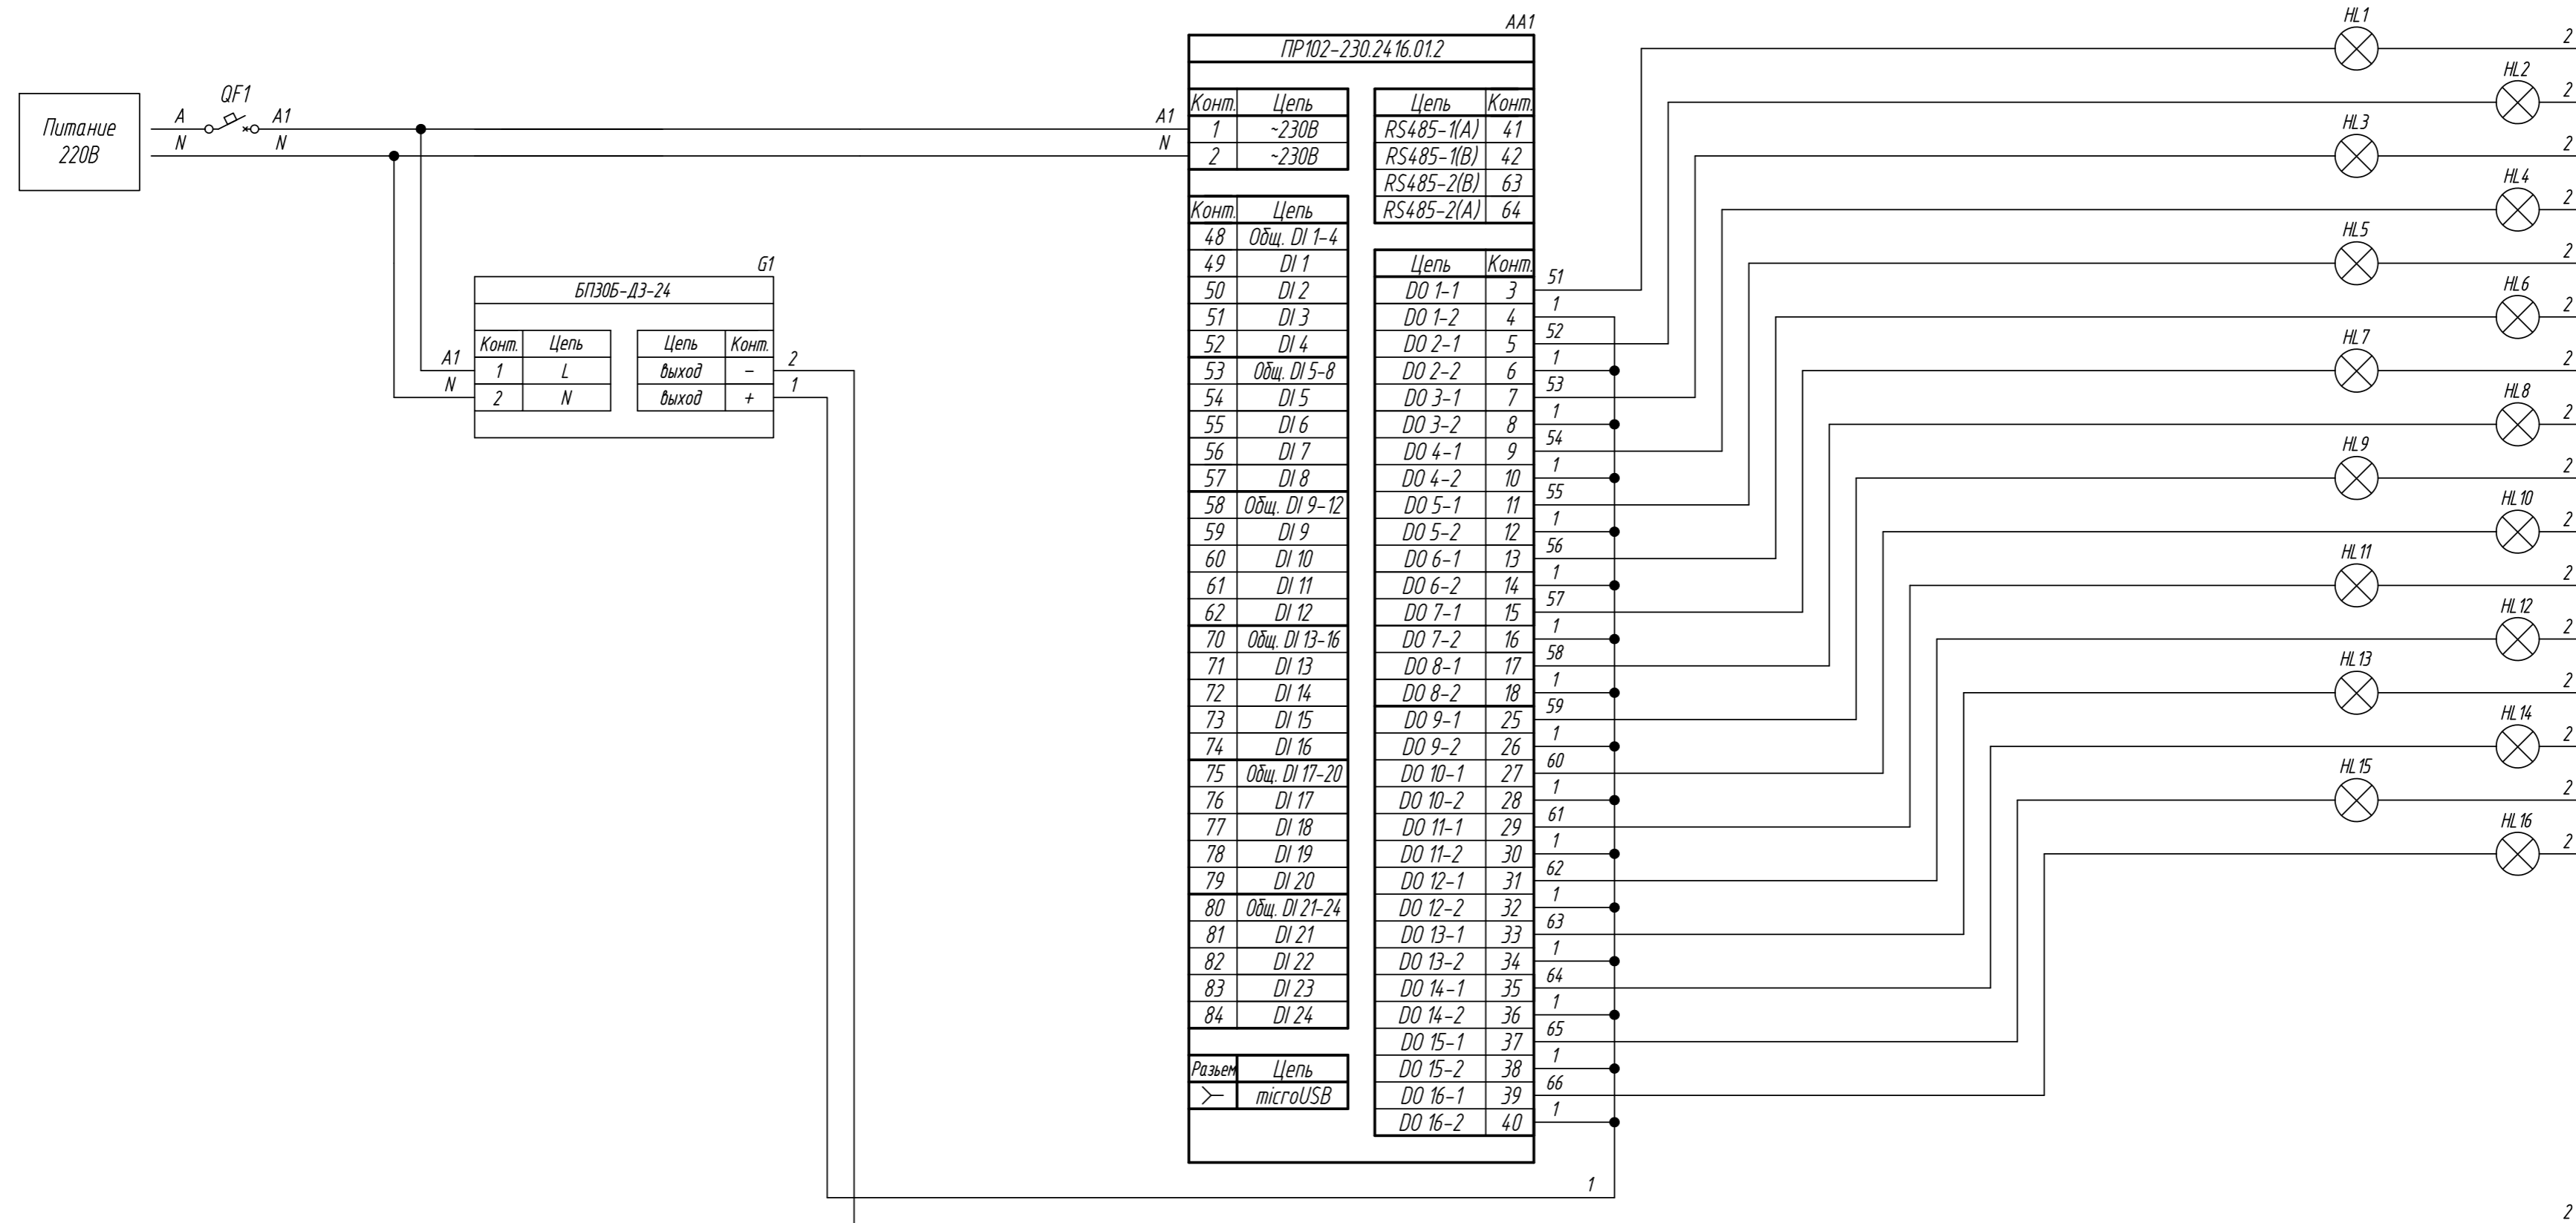

Инд. № подл.      Подпись и дата  
Взам. инв. №      Подпись и дата  
Инд. № дубл.      Подпись и дата

Изм.	Лист	№ докум.	Подпись	Дата	Лит.	Масса	Масштаб
Разраб.					<p>ПР102, Подключение лампы сигнализации</p> <p>Схема электрическая принципиальная</p>		
Провер.							
Т.контр.							
Рук.раз.							
Н.контр.							
Утв.					Лист	Листов 1	


Поз. обознач.	Наименование	Кол.	Примечание
AA1	Программируемое реле ПР102-24.24.16.03.2, ТМ "ОВЕН"	1	
Б1	Одноканальный блок питания БП60Б-Д4-24, ТМ "ОВЕН"	1	
HL1-HL16	Лампа сигнализации =24В	16	
QF1	Автомат защиты	1	

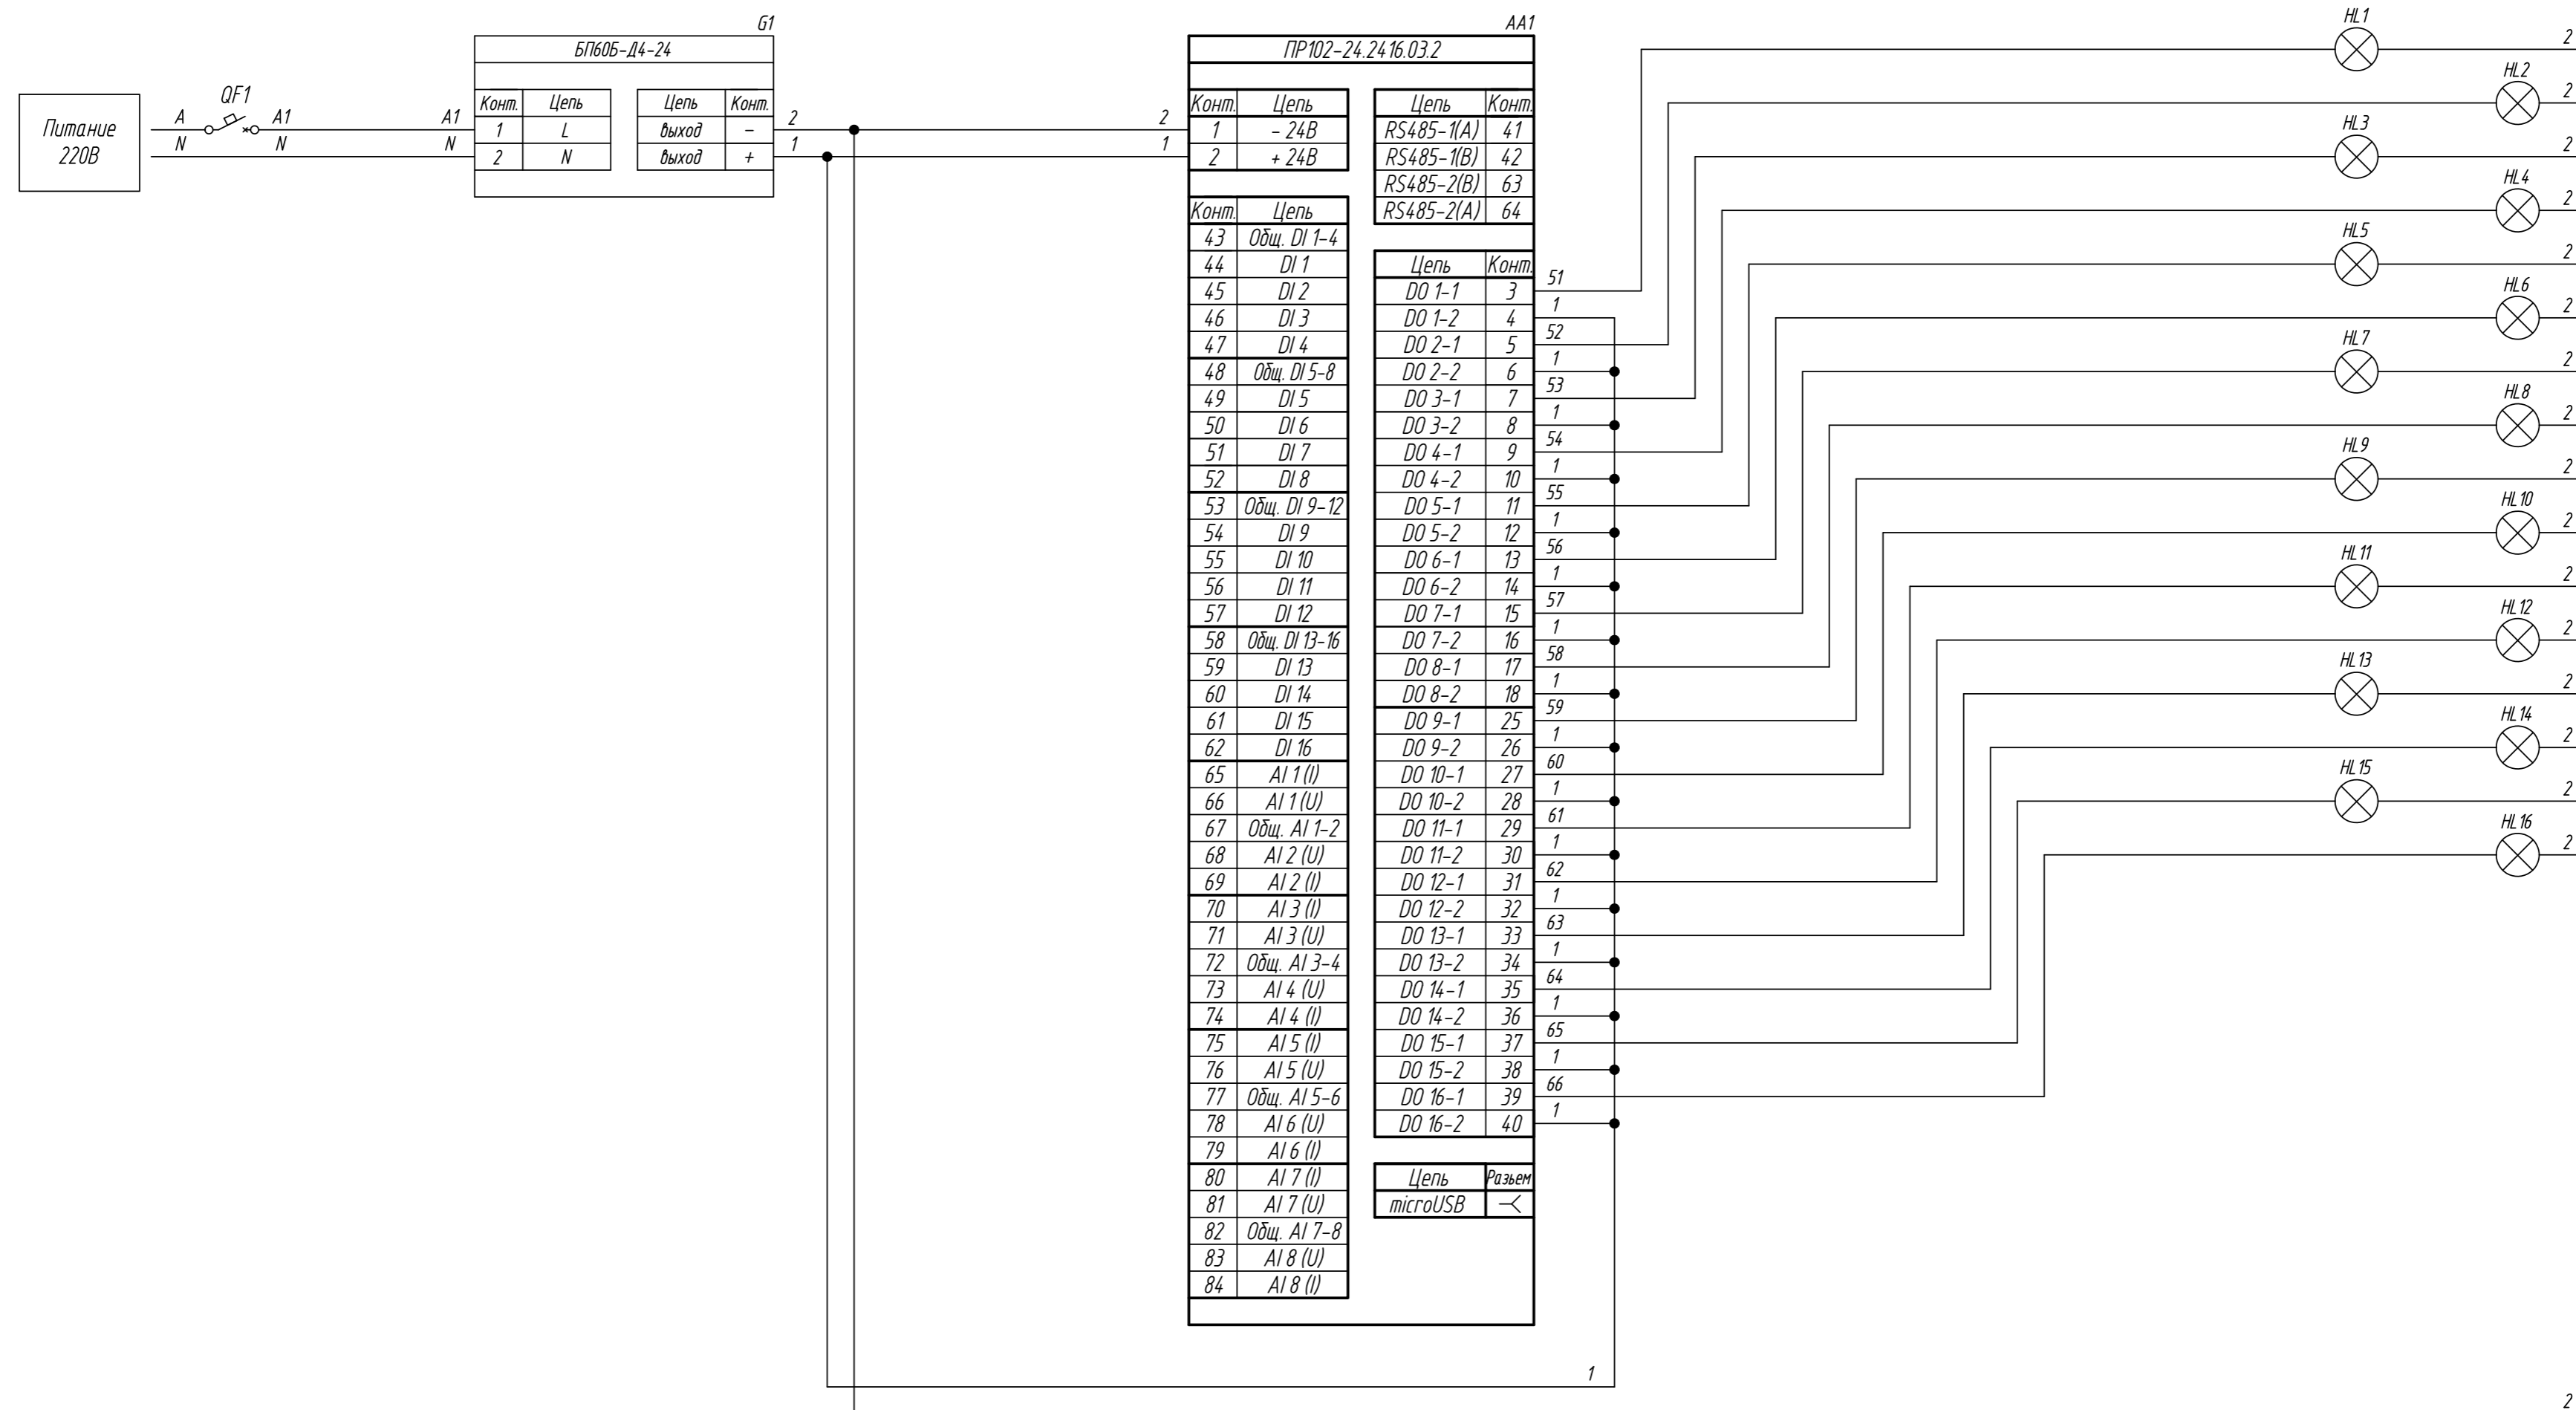

Инв. № подл.	Подпись и дата
Взам. инв. №	Инв. № дубл.
Подпись и дата	

Изм.	Лист	№ докум.	Подпись	Дата	Лит.	Масса	Масштаб
<p>ПР102, Подключение лампы сигнализации</p> <p>Схема электрическая принципиальная</p>					Лист		Листов 1
Разраб.							
Провер.							
Т.контр.							
Рук.раз.							
Н.контр.							
Утв.							


Поз. обознач.	Наименование	Кол.	Примечание
AA1	Программируемое реле ПР102-24.24.16.06.2, ТМ "ОВЕН"	1	
Б1	Одноканальный блок питания БП60Б-Д4-24, ТМ "ОВЕН"	1	
HL1-HL14	Лампа сигнализации =24В	14	
QF1	Автомат защиты	1	

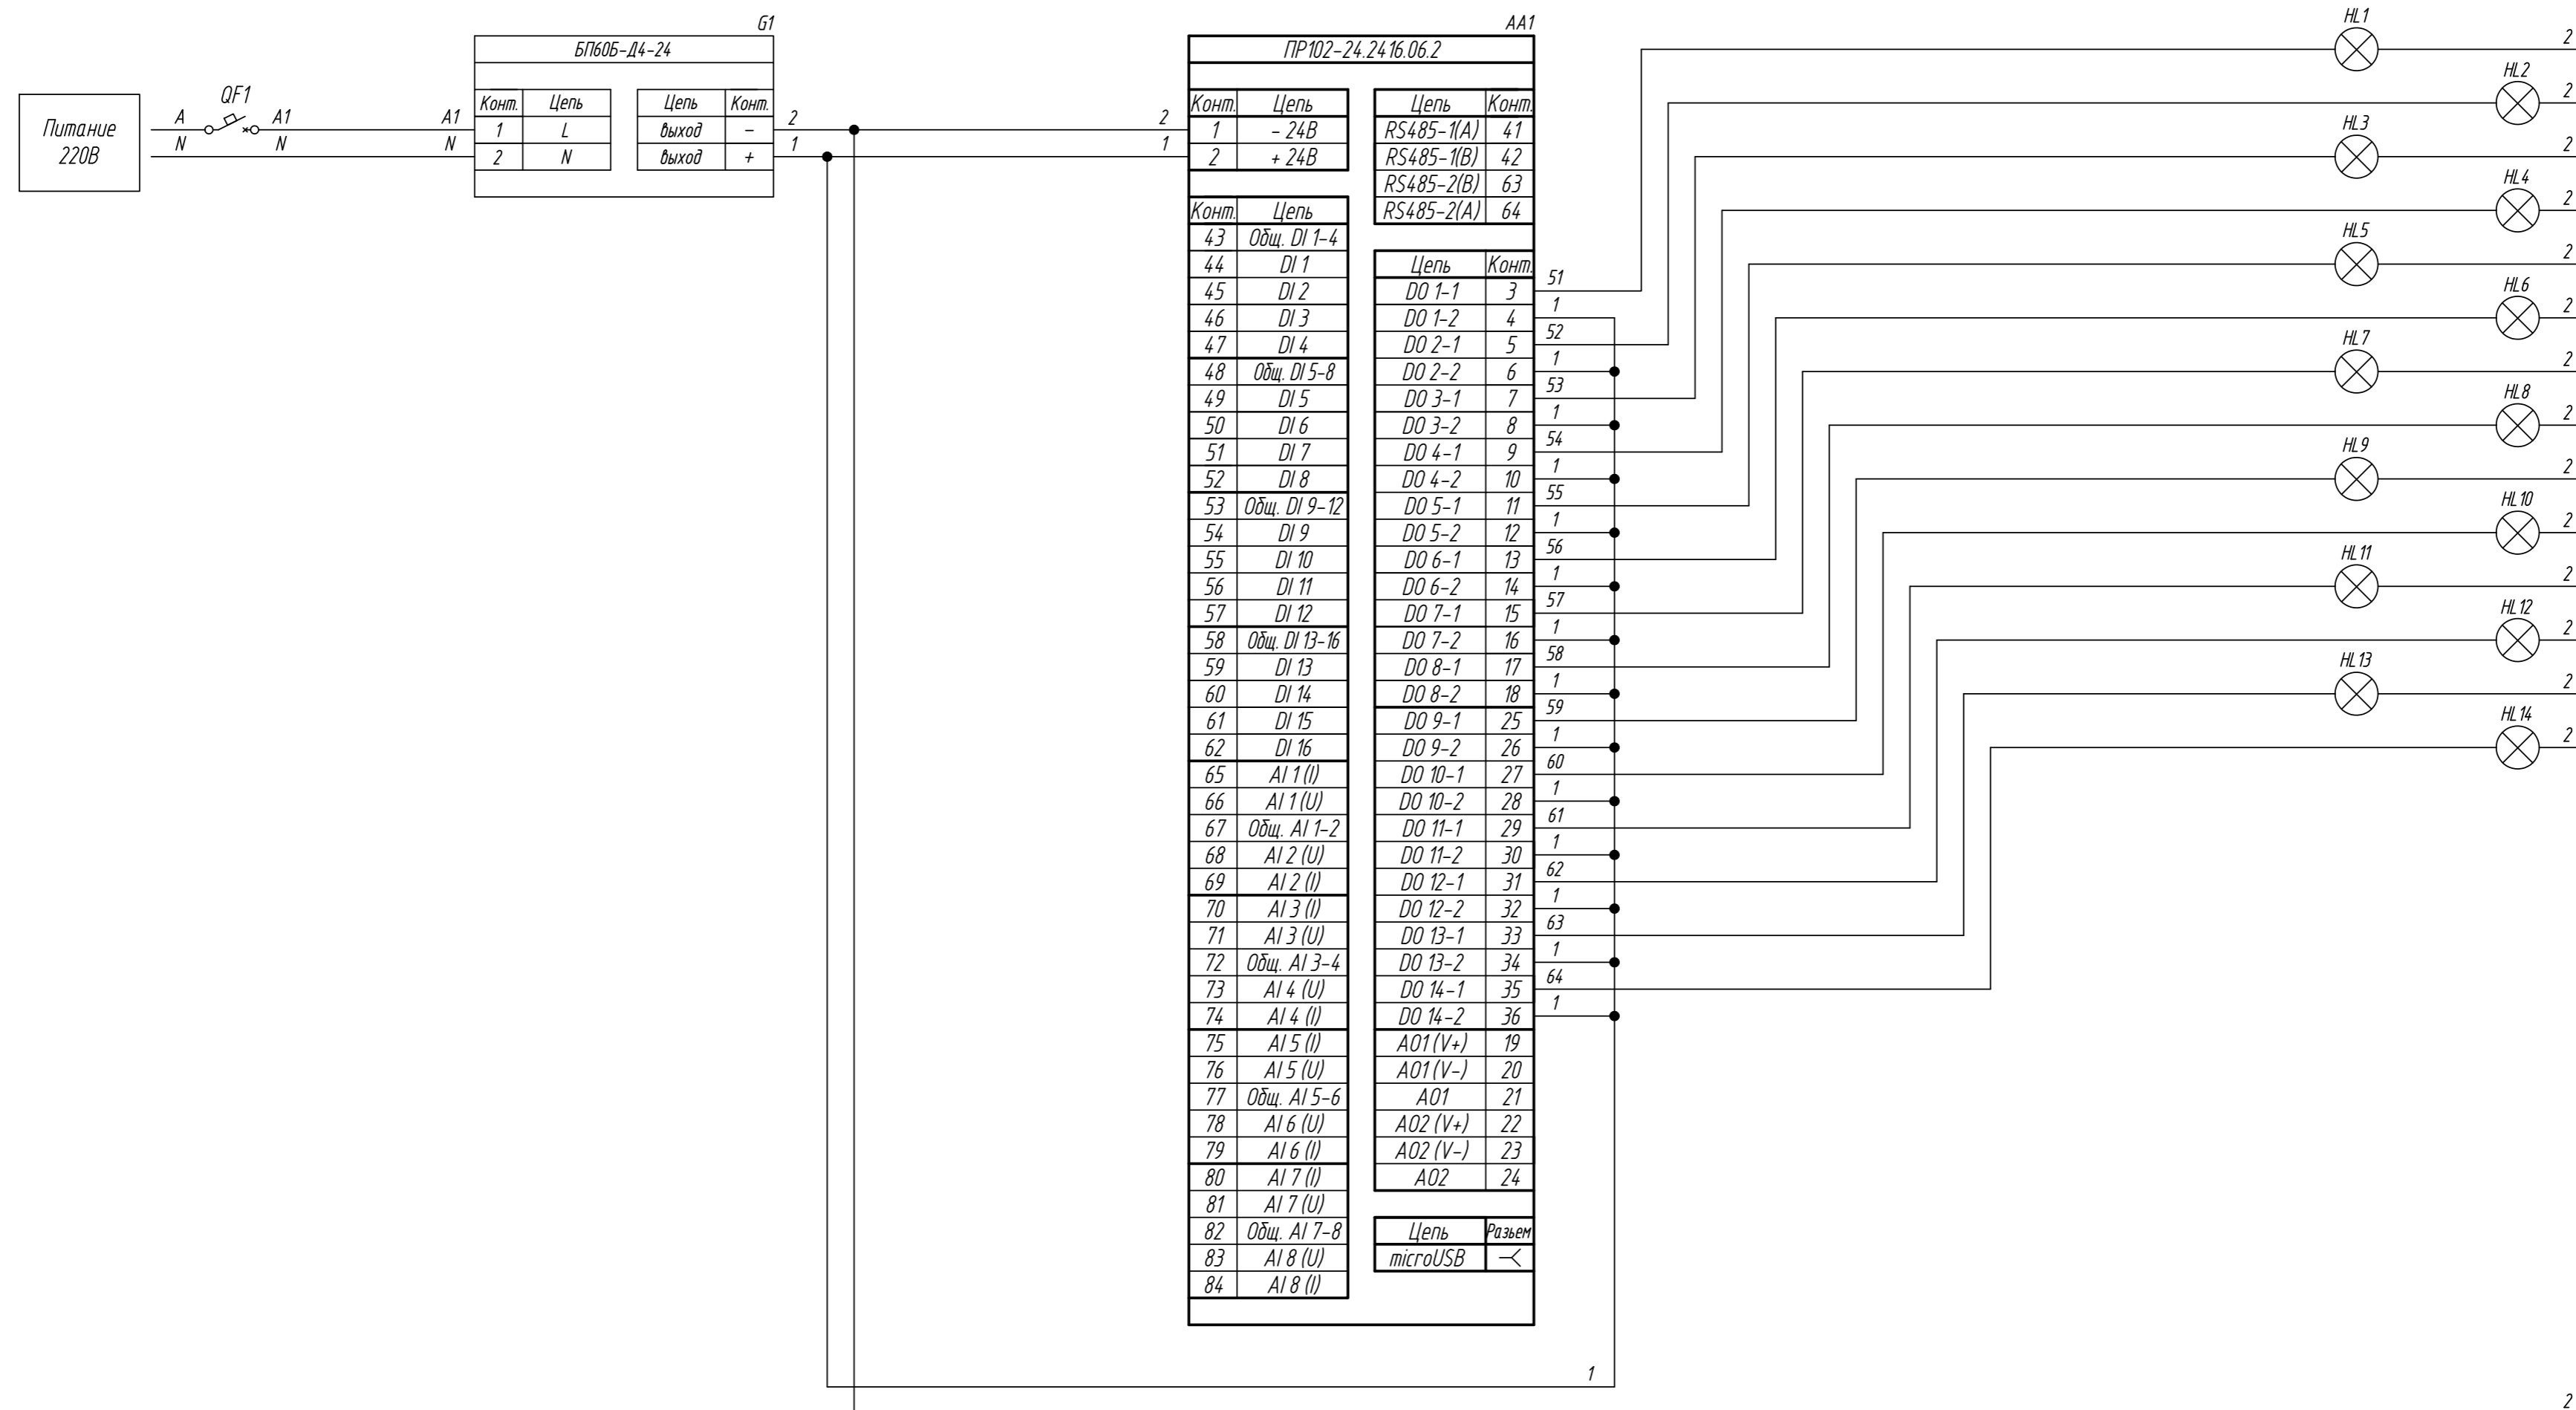

Инв. № подл.	Подпись и дата
Взам. инв. №	Инв. № дубл.

Изм.	Лист	№ докум.	Подпись	Дата	Лит.	Масса	Масштаб
Разраб.					ПР102, Подключение лампы сигнализации Схема электрическая принципиальная		
Провер.							
Т.контр.							
Рук.раз.							
Н.контр.							
Утв.					Лист	Листов 1	

Поз. обознач.	Наименование	Кол.	Примечание
AA1	Программируемое реле ПР102-230.24.16.11.2, ТМ "ОВЕН"	1	
G1	Одноканальный блок питания БП30Б-ДЗ-24, ТМ "ОВЕН"	1	
HL1-HL16	Лампа сигнализации =24В	16	
QF1	Автомат защиты	1	

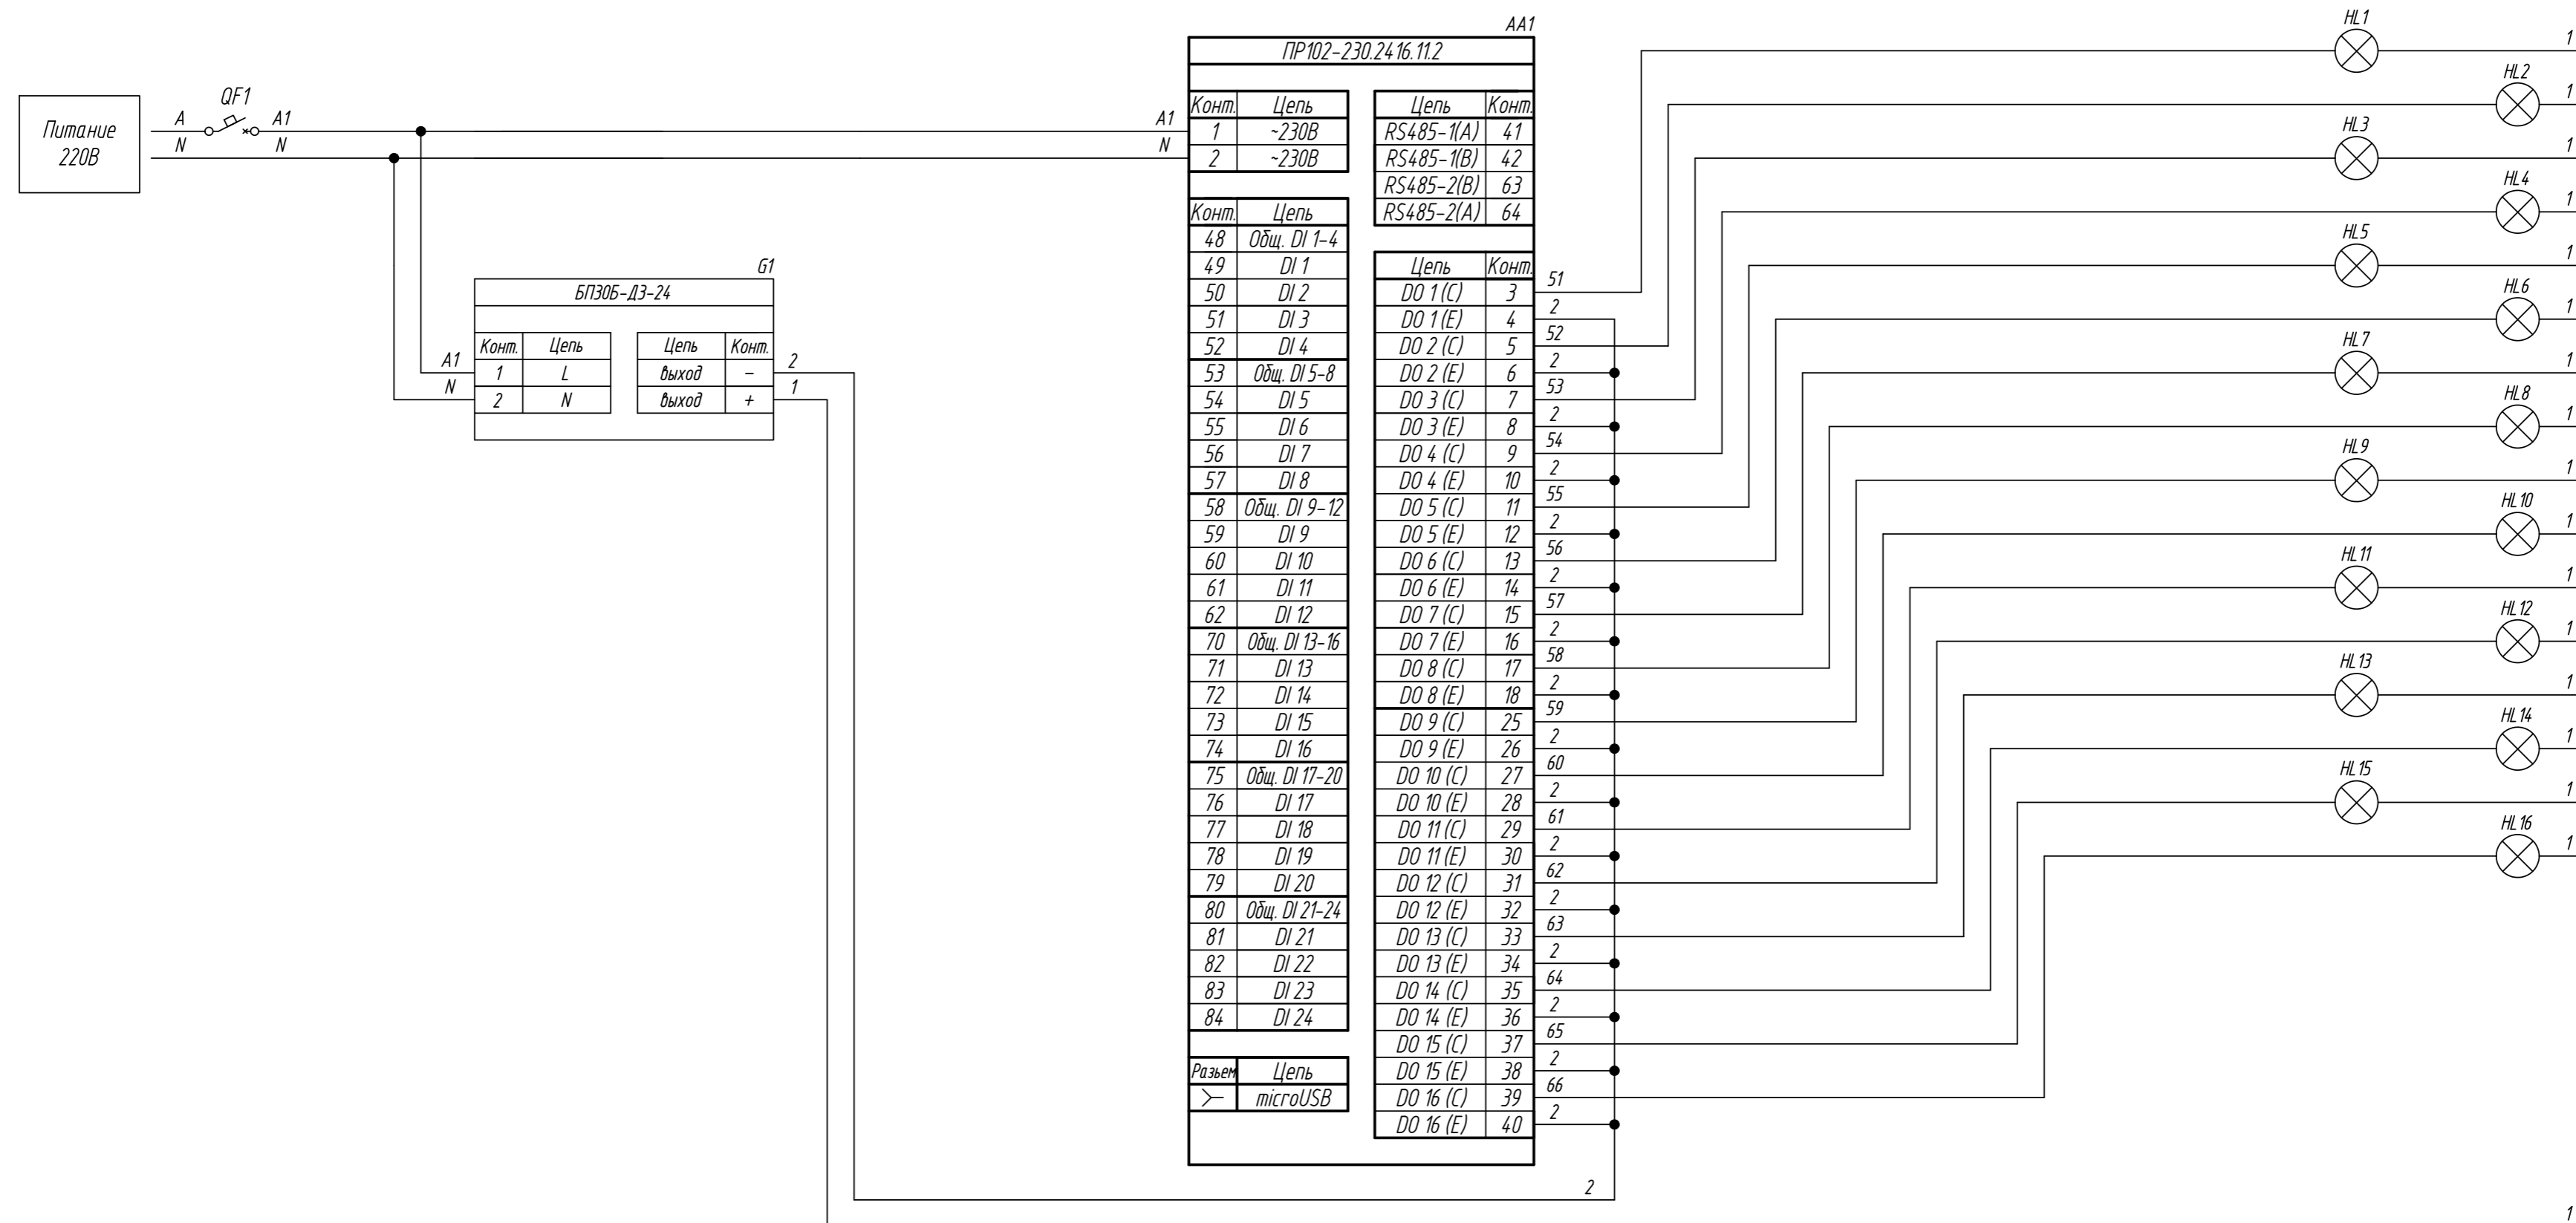


Инд. № подл.    Подпись и дата    Взам. инв. №    Инв. № дубл.    Подпись и дата

Изм.	Лист	№ докум.	Подпись	Дата	Лит.	Масса	Масштаб
Разраб.							
Провер.							
Т.контр.							
Рук.раз.							
Н.контр.							
Утв.							

**ПР102,**  
**Подключение лампы сигнализации**  
**Схема электрическая принципиальная**

Лист    Листов 1

Поз. обознач.	Наименование	Кол.	Примечание
AA1	Программируемое реле ПР102-24.24.16.13.2, ТМ "ОВЕН"	1	
Б1	Одноканальный блок питания БП60Б-Д4-24, ТМ "ОВЕН"	1	
HL1-HL16	Лампа сигнализации =24В	16	
QF1	Автомат защиты	1	

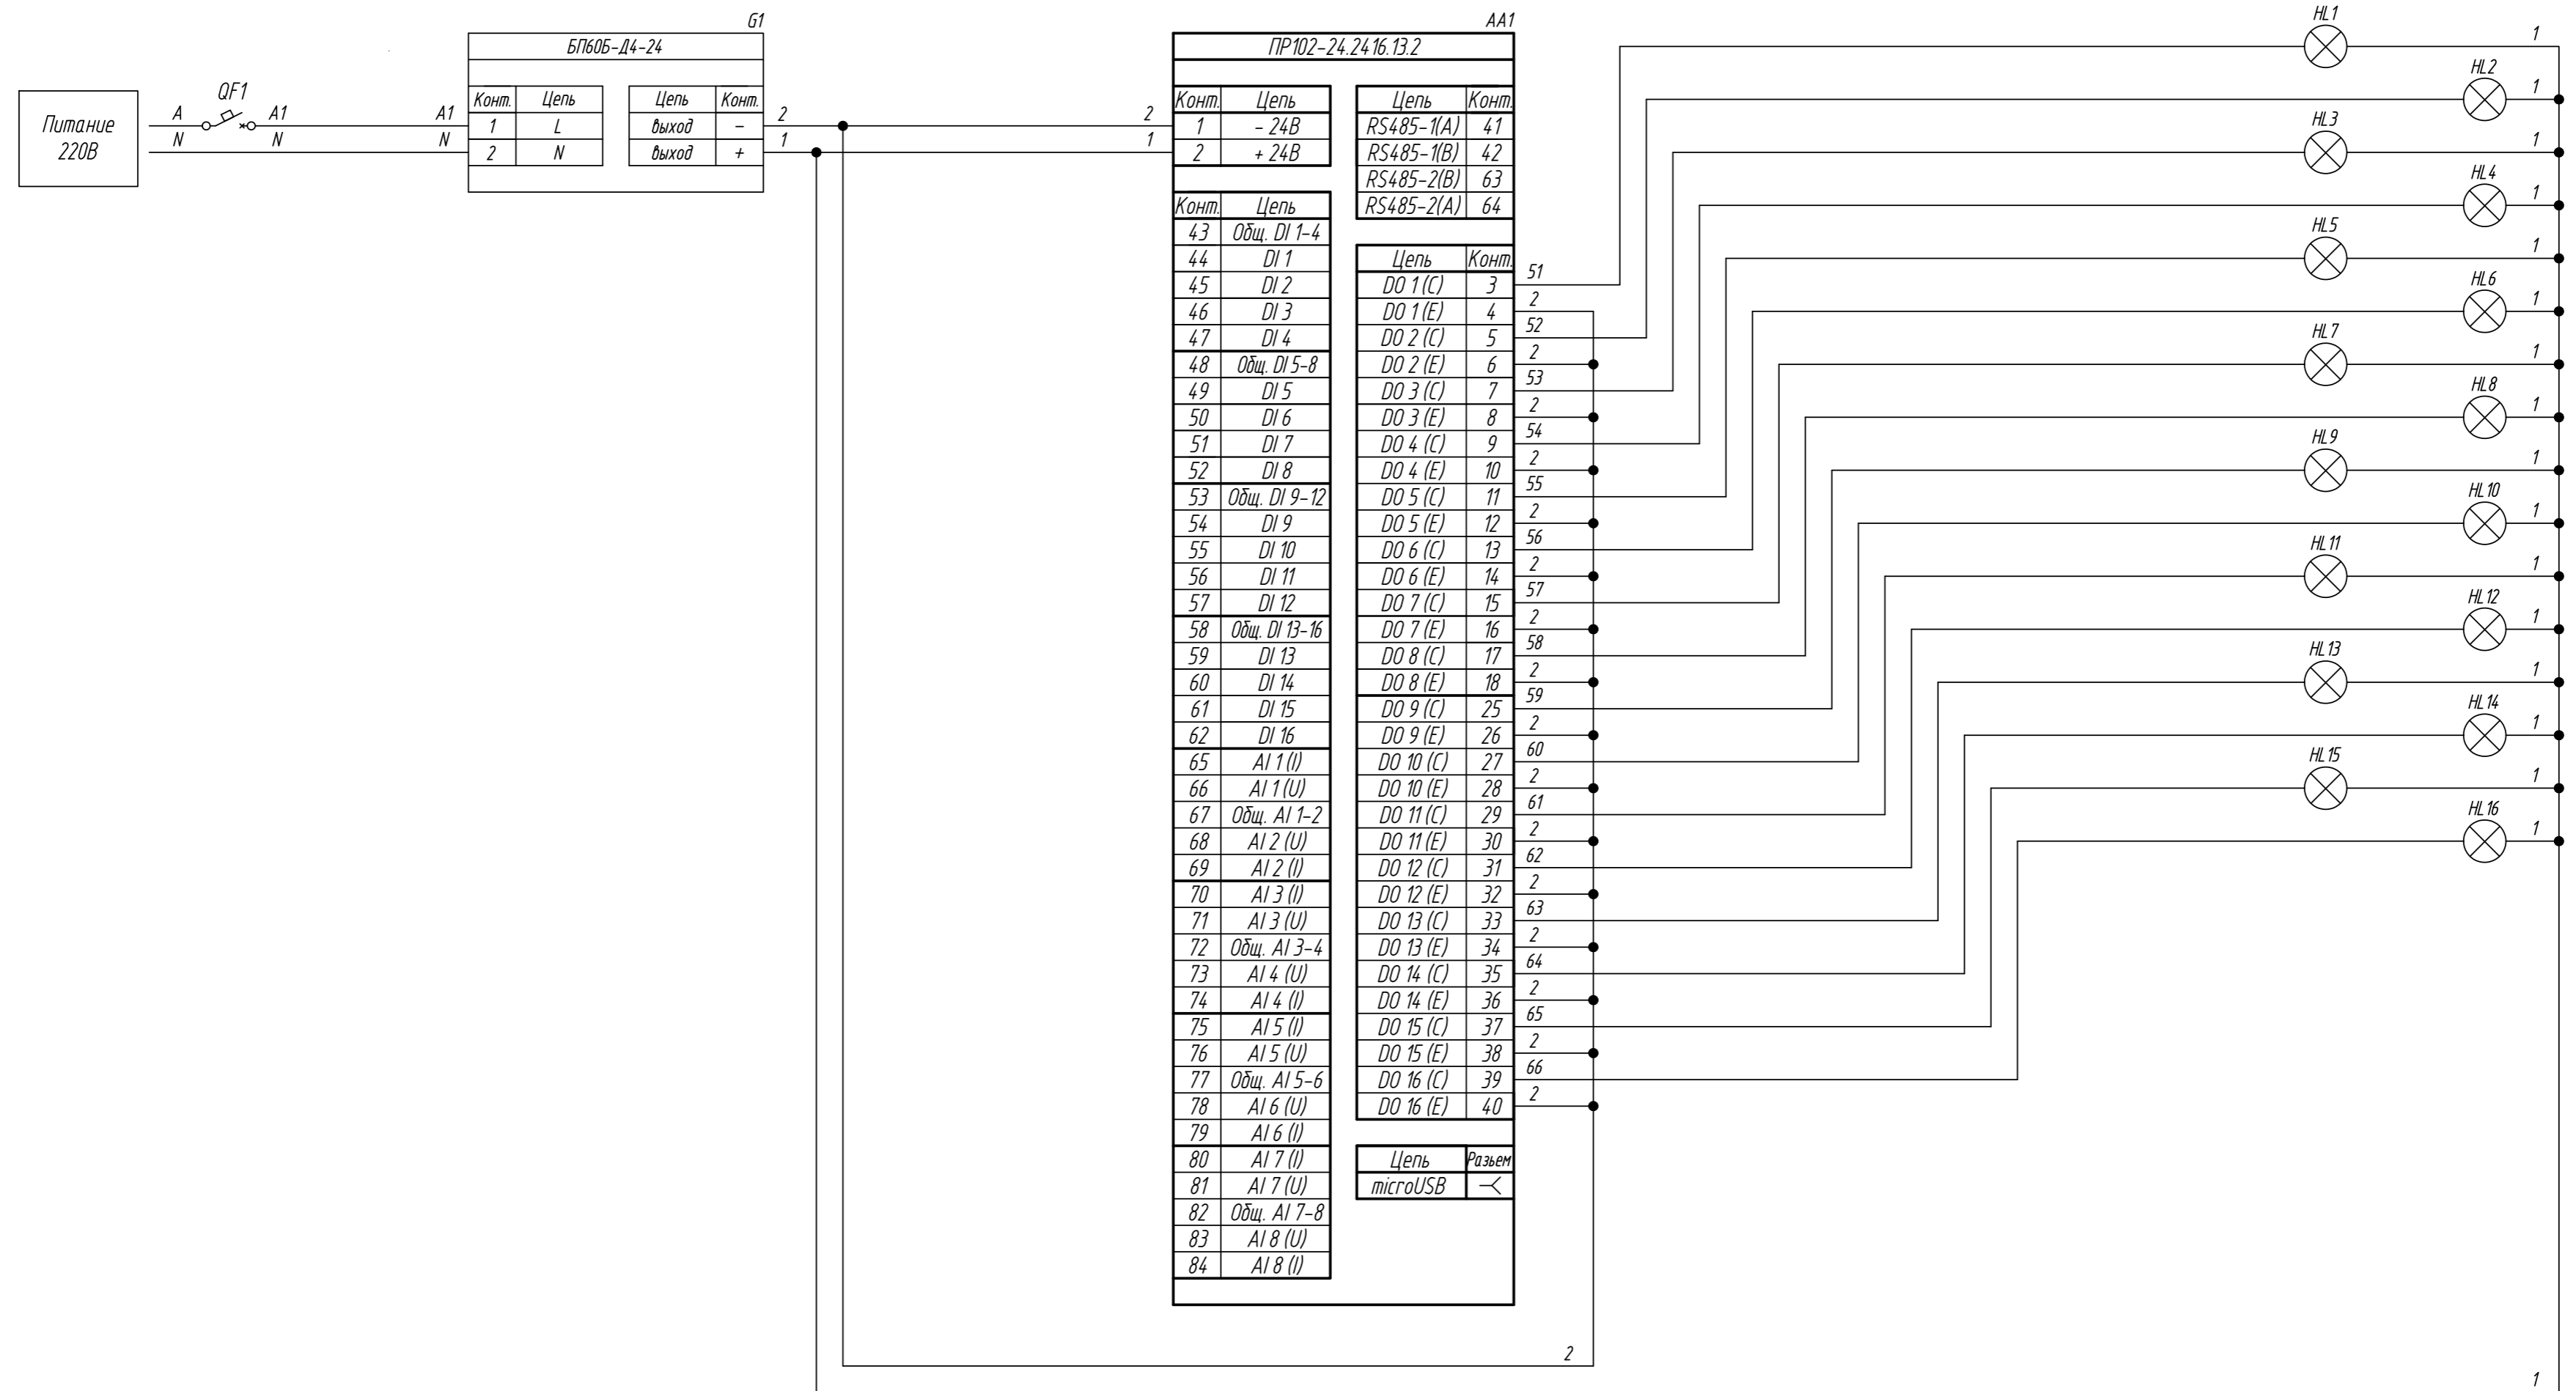


Инв. № подл.	Подпись и дата
Взам. инв. №	Инв. № дубл.
Подпись и дата	

Изм.	Лист	№ докум.	Подпись	Дата	Лит.	Масса	Масштаб
Разраб.							
Провер.							
Т.контр.							
Рук.раз.							
Н.контр.							
Утв.							

**ПР102,**  
**Подключение лампы сигнализации**  
**Схема электрическая принципиальная**

Лист 1 из 1

Поз. обознач.	Наименование	Кол.	Примечание
AA1	Программируемое реле ПР102-24.24.16.16.2, ТМ "ОВЕН"	1	
Б1	Одноканальный блок питания БП60Б-Д4-24, ТМ "ОВЕН"	1	
HL1-HL14	Лампа сигнализации =24В	14	
QF1	Автомат защиты	1	

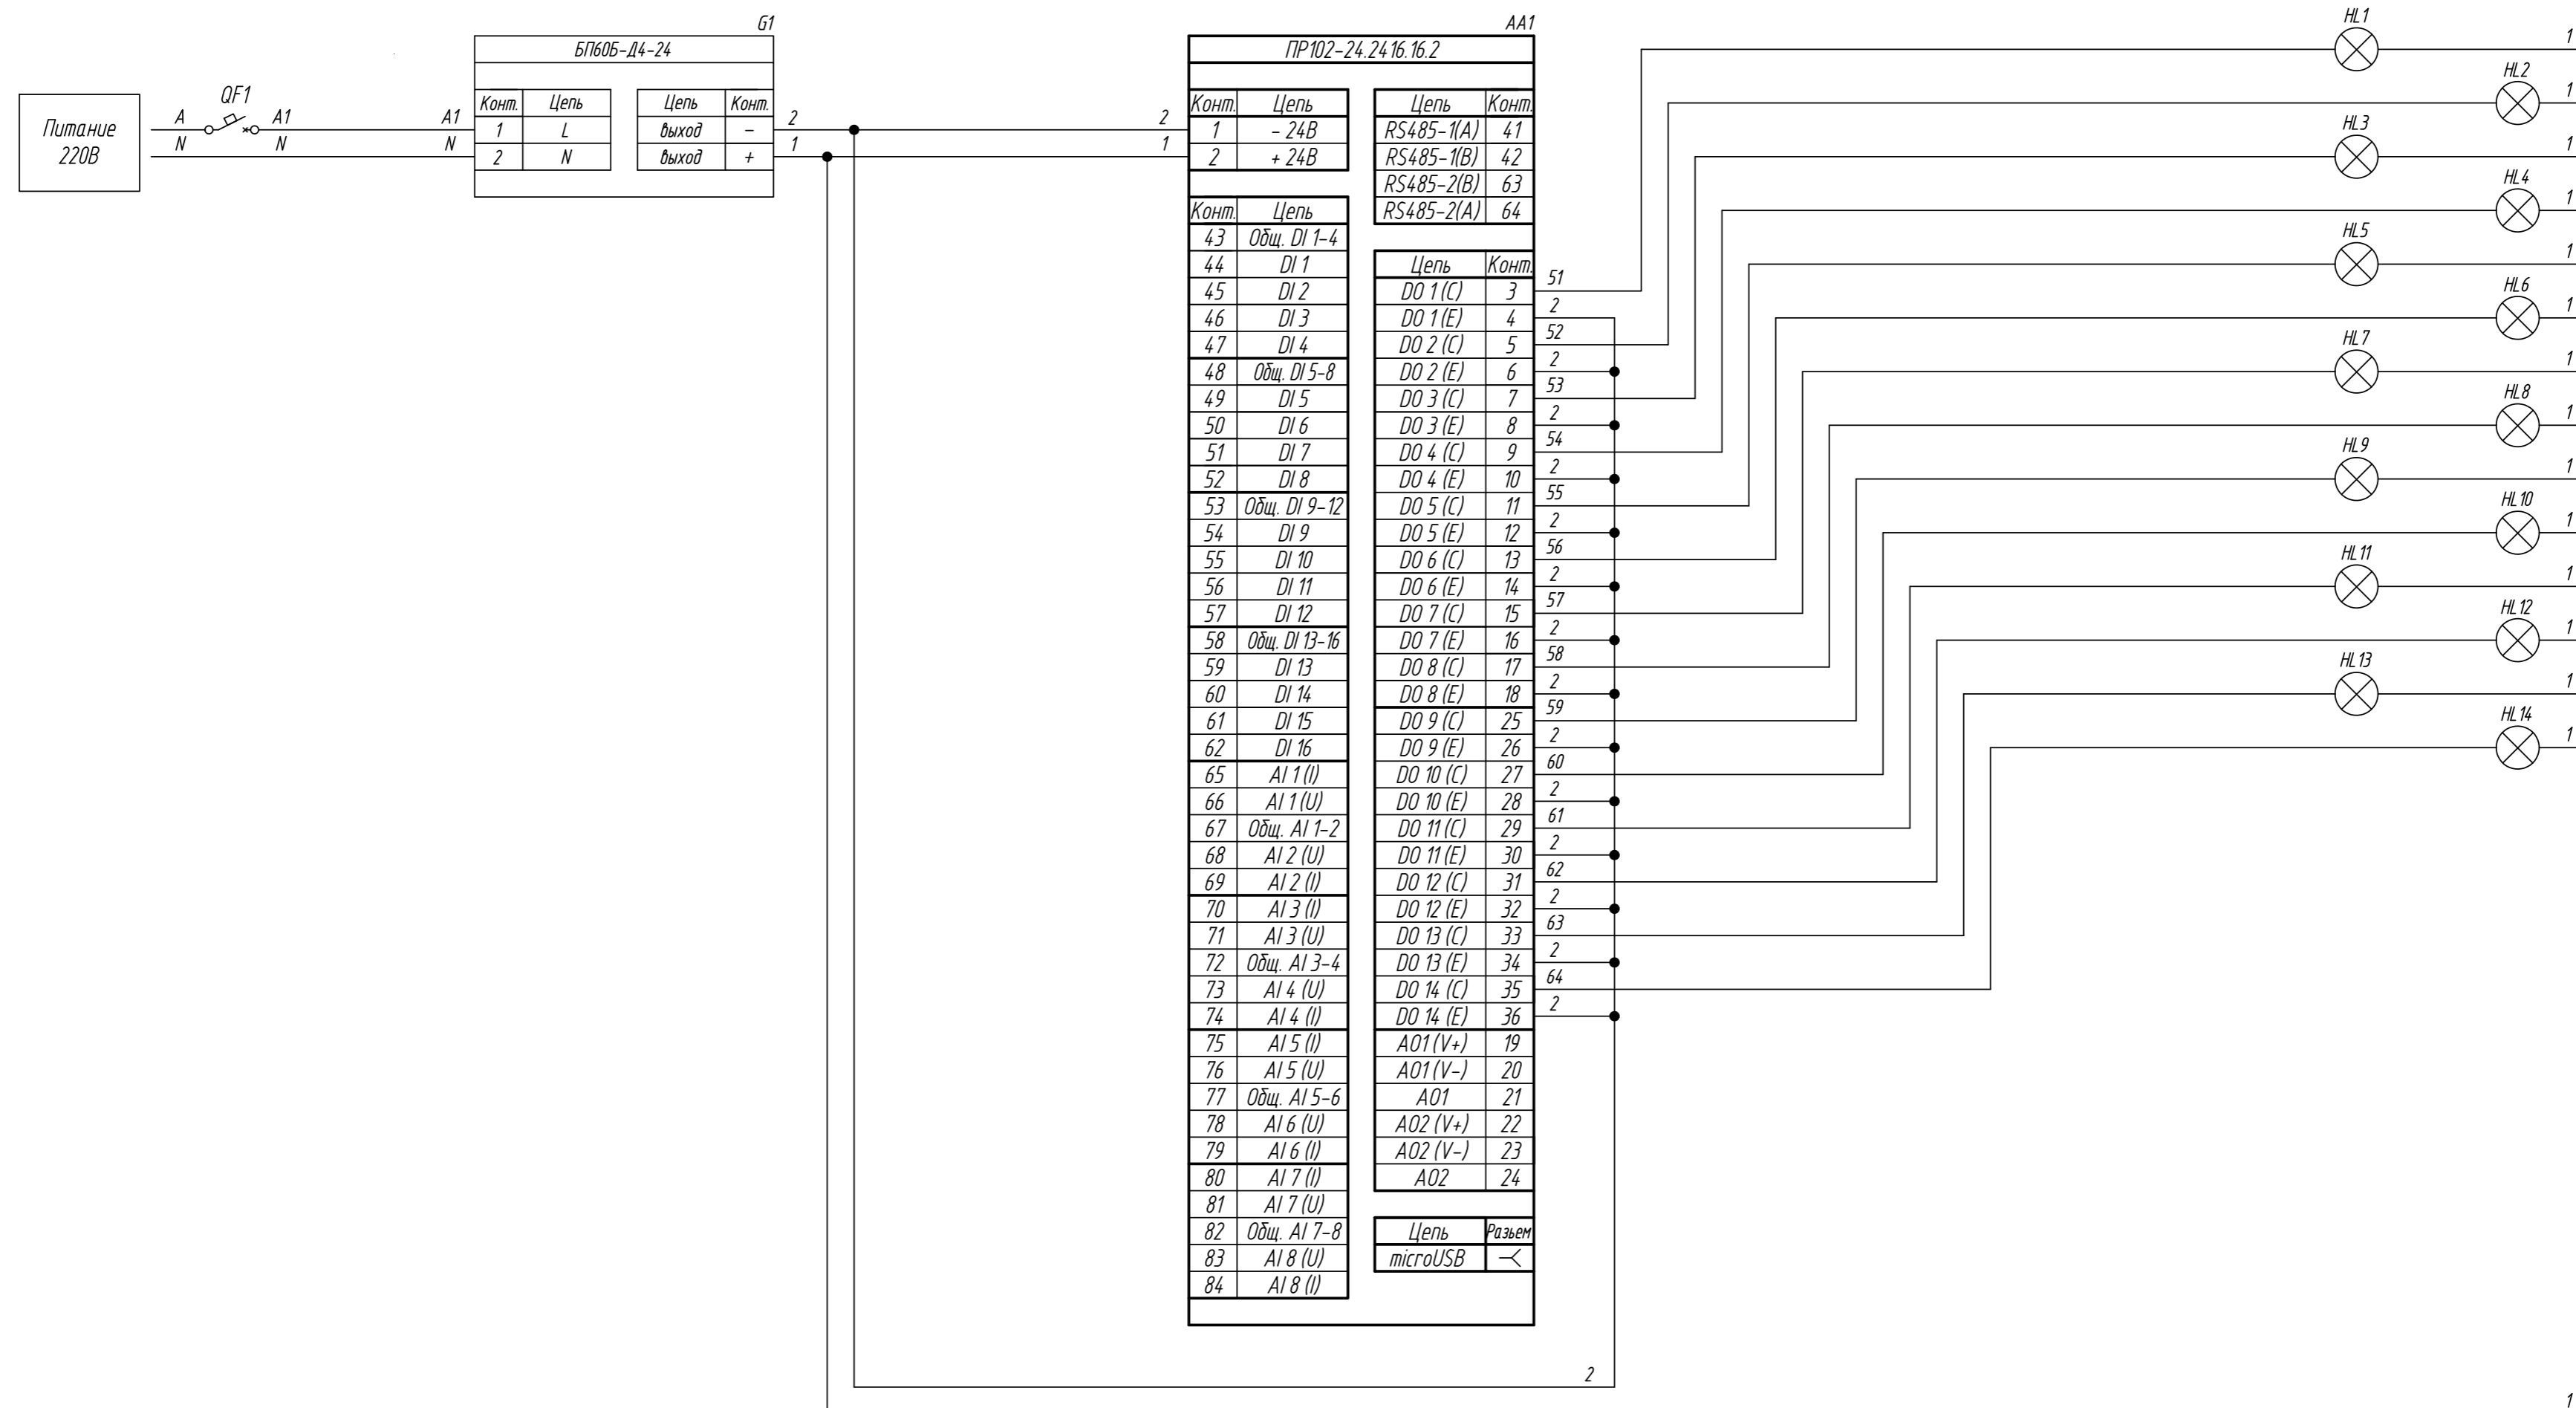

Инд. № подл. | Взам. инв. № | Инв. № дубл. | Подпись и дата

Изм.	Лист	№ докум.	Подпись	Дата	Лит.	Масса	Масштаб
ПР102, Подключение лампы сигнализации Схема электрическая принципиальная					Лист 1 из 1		
Разраб. Провер. Т.контр. Рук.раз. Н.контр. Утв.							