



Поз. обознач.	Наименование	Кол.	Примечание
AA1	Программируемое реле ПР102-230.24.16.01.2, ТМ "ОВЕН"	1	
HL1-HL16	Лампа сигнализации ~230В	16	
QF1	Автомат защиты	1	

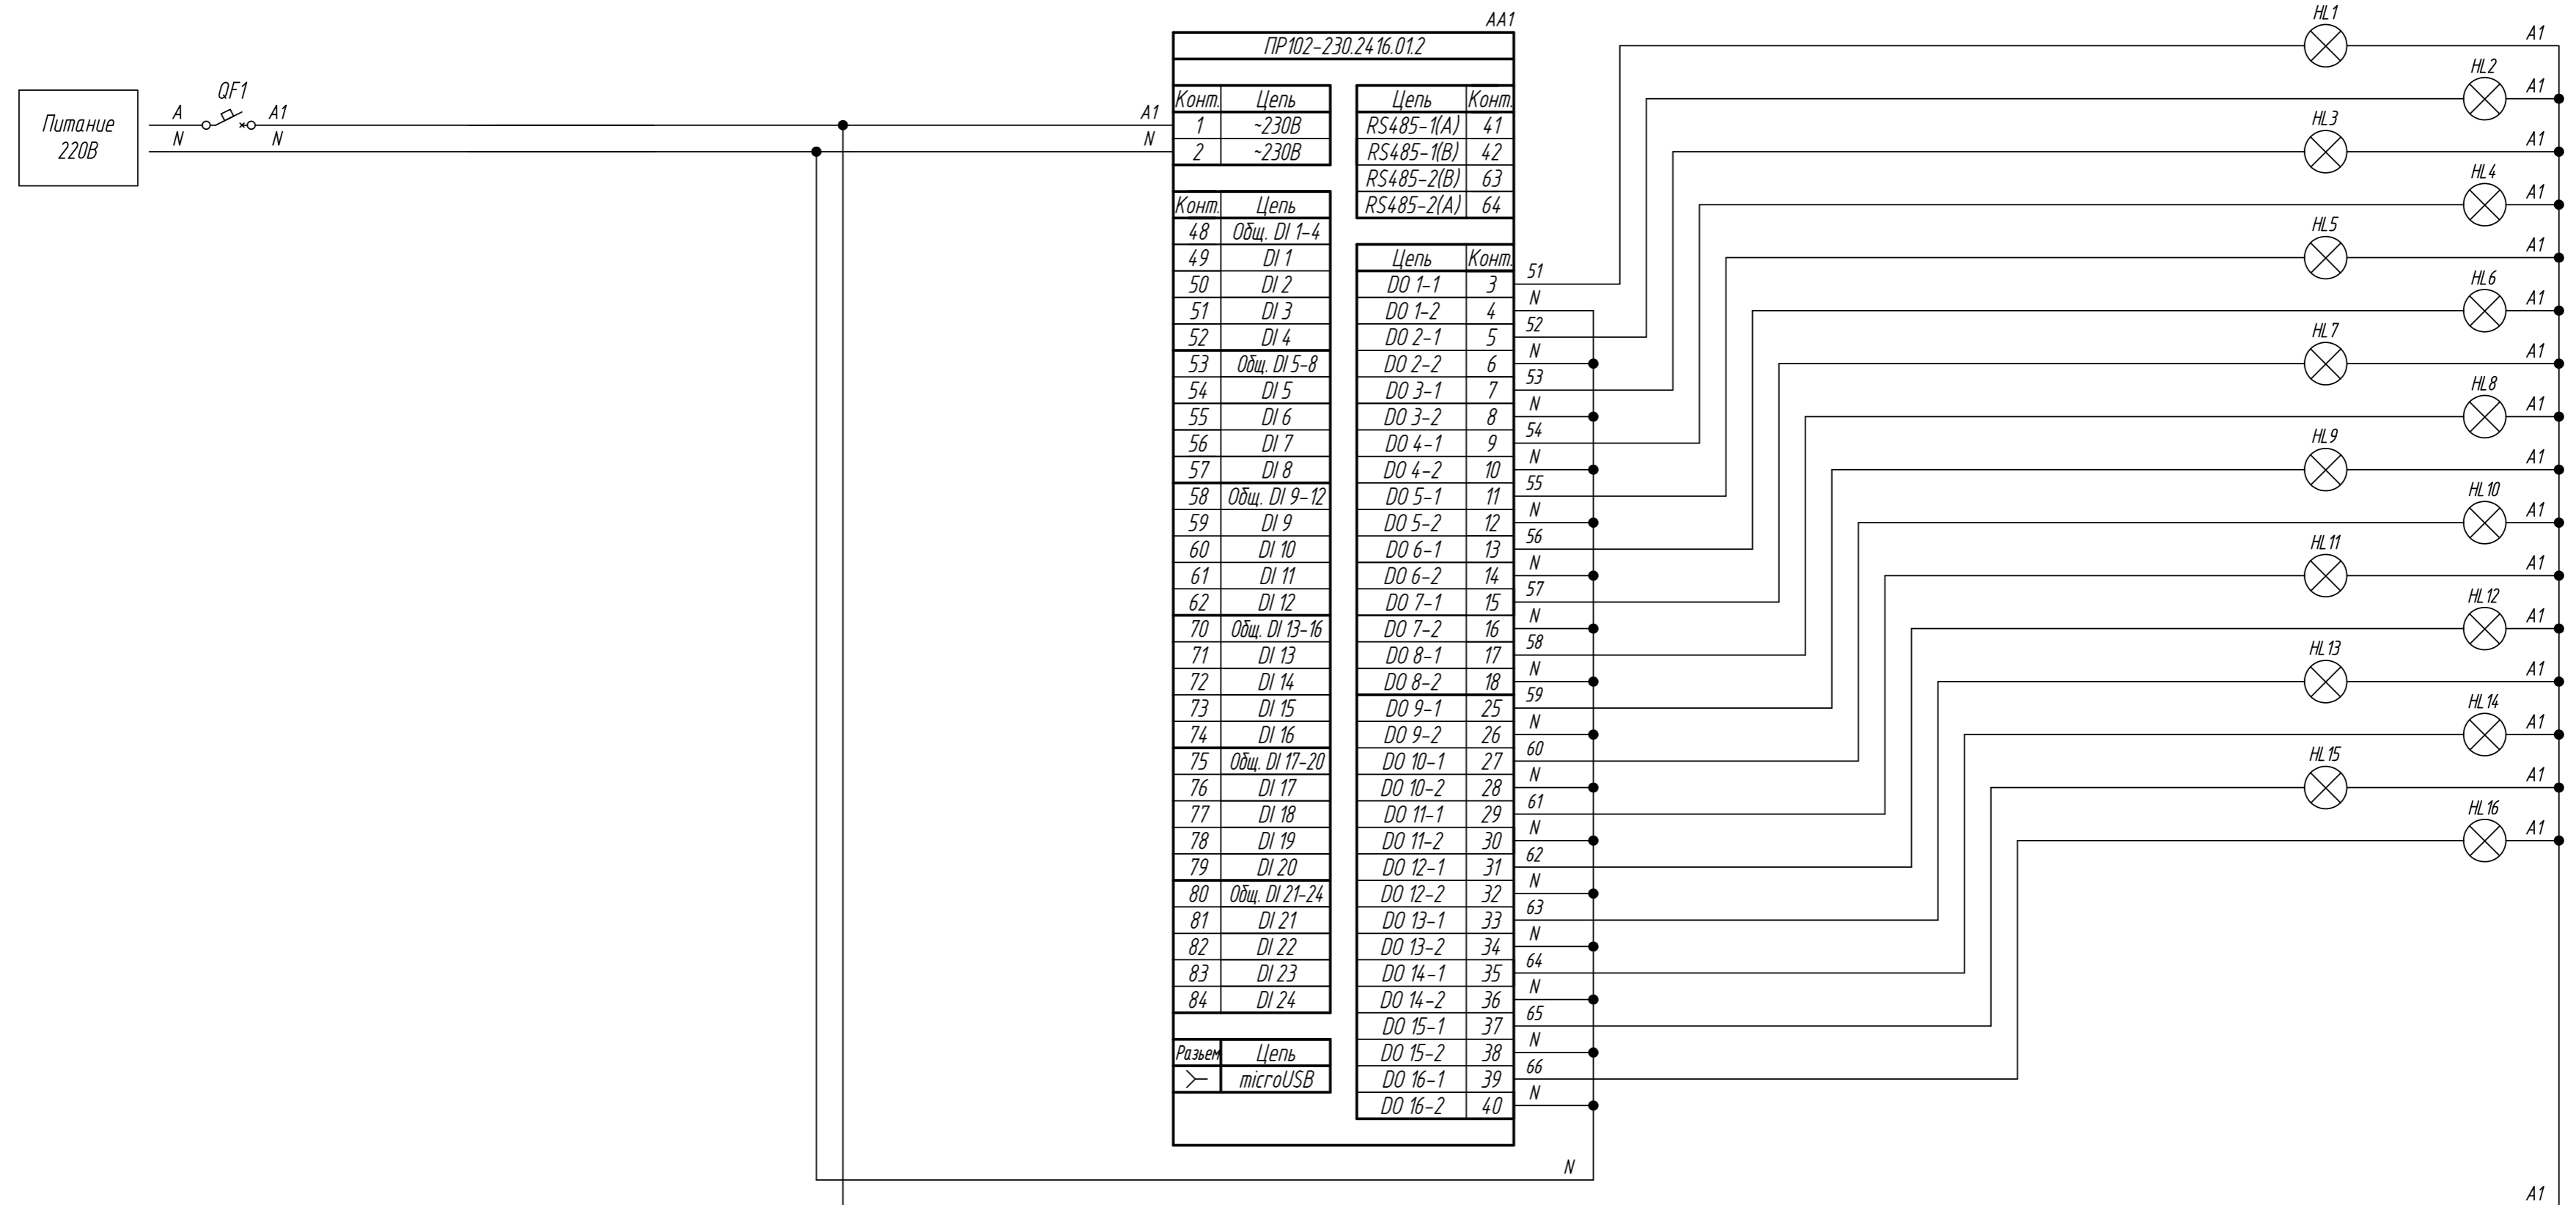

Инв. № подл.	Подпись и дата
Взам. инв. №	Инв. № дубл.

Изм.	Лист	№ докум.	Подпись	Дата	Лит.			Масса	Масштаб
Разраб.									
Провер.									
Т.контр.									
Рук.раз.									
Н.контр.									
Утв.									

Поз. обознач.	Наименование	Кол.	Примечание
AA1	Программируемое реле ПР102-24.24.16.03.2, ТМ "ОВЕН"	1	
Б1	Одноканальный блок питания БПЗ0Б-ДЗ-24, ТМ "ОВЕН"	1	
HL1-HL16	Лампа сигнализации ~230В	16	
QF1	Автомат защиты	1	

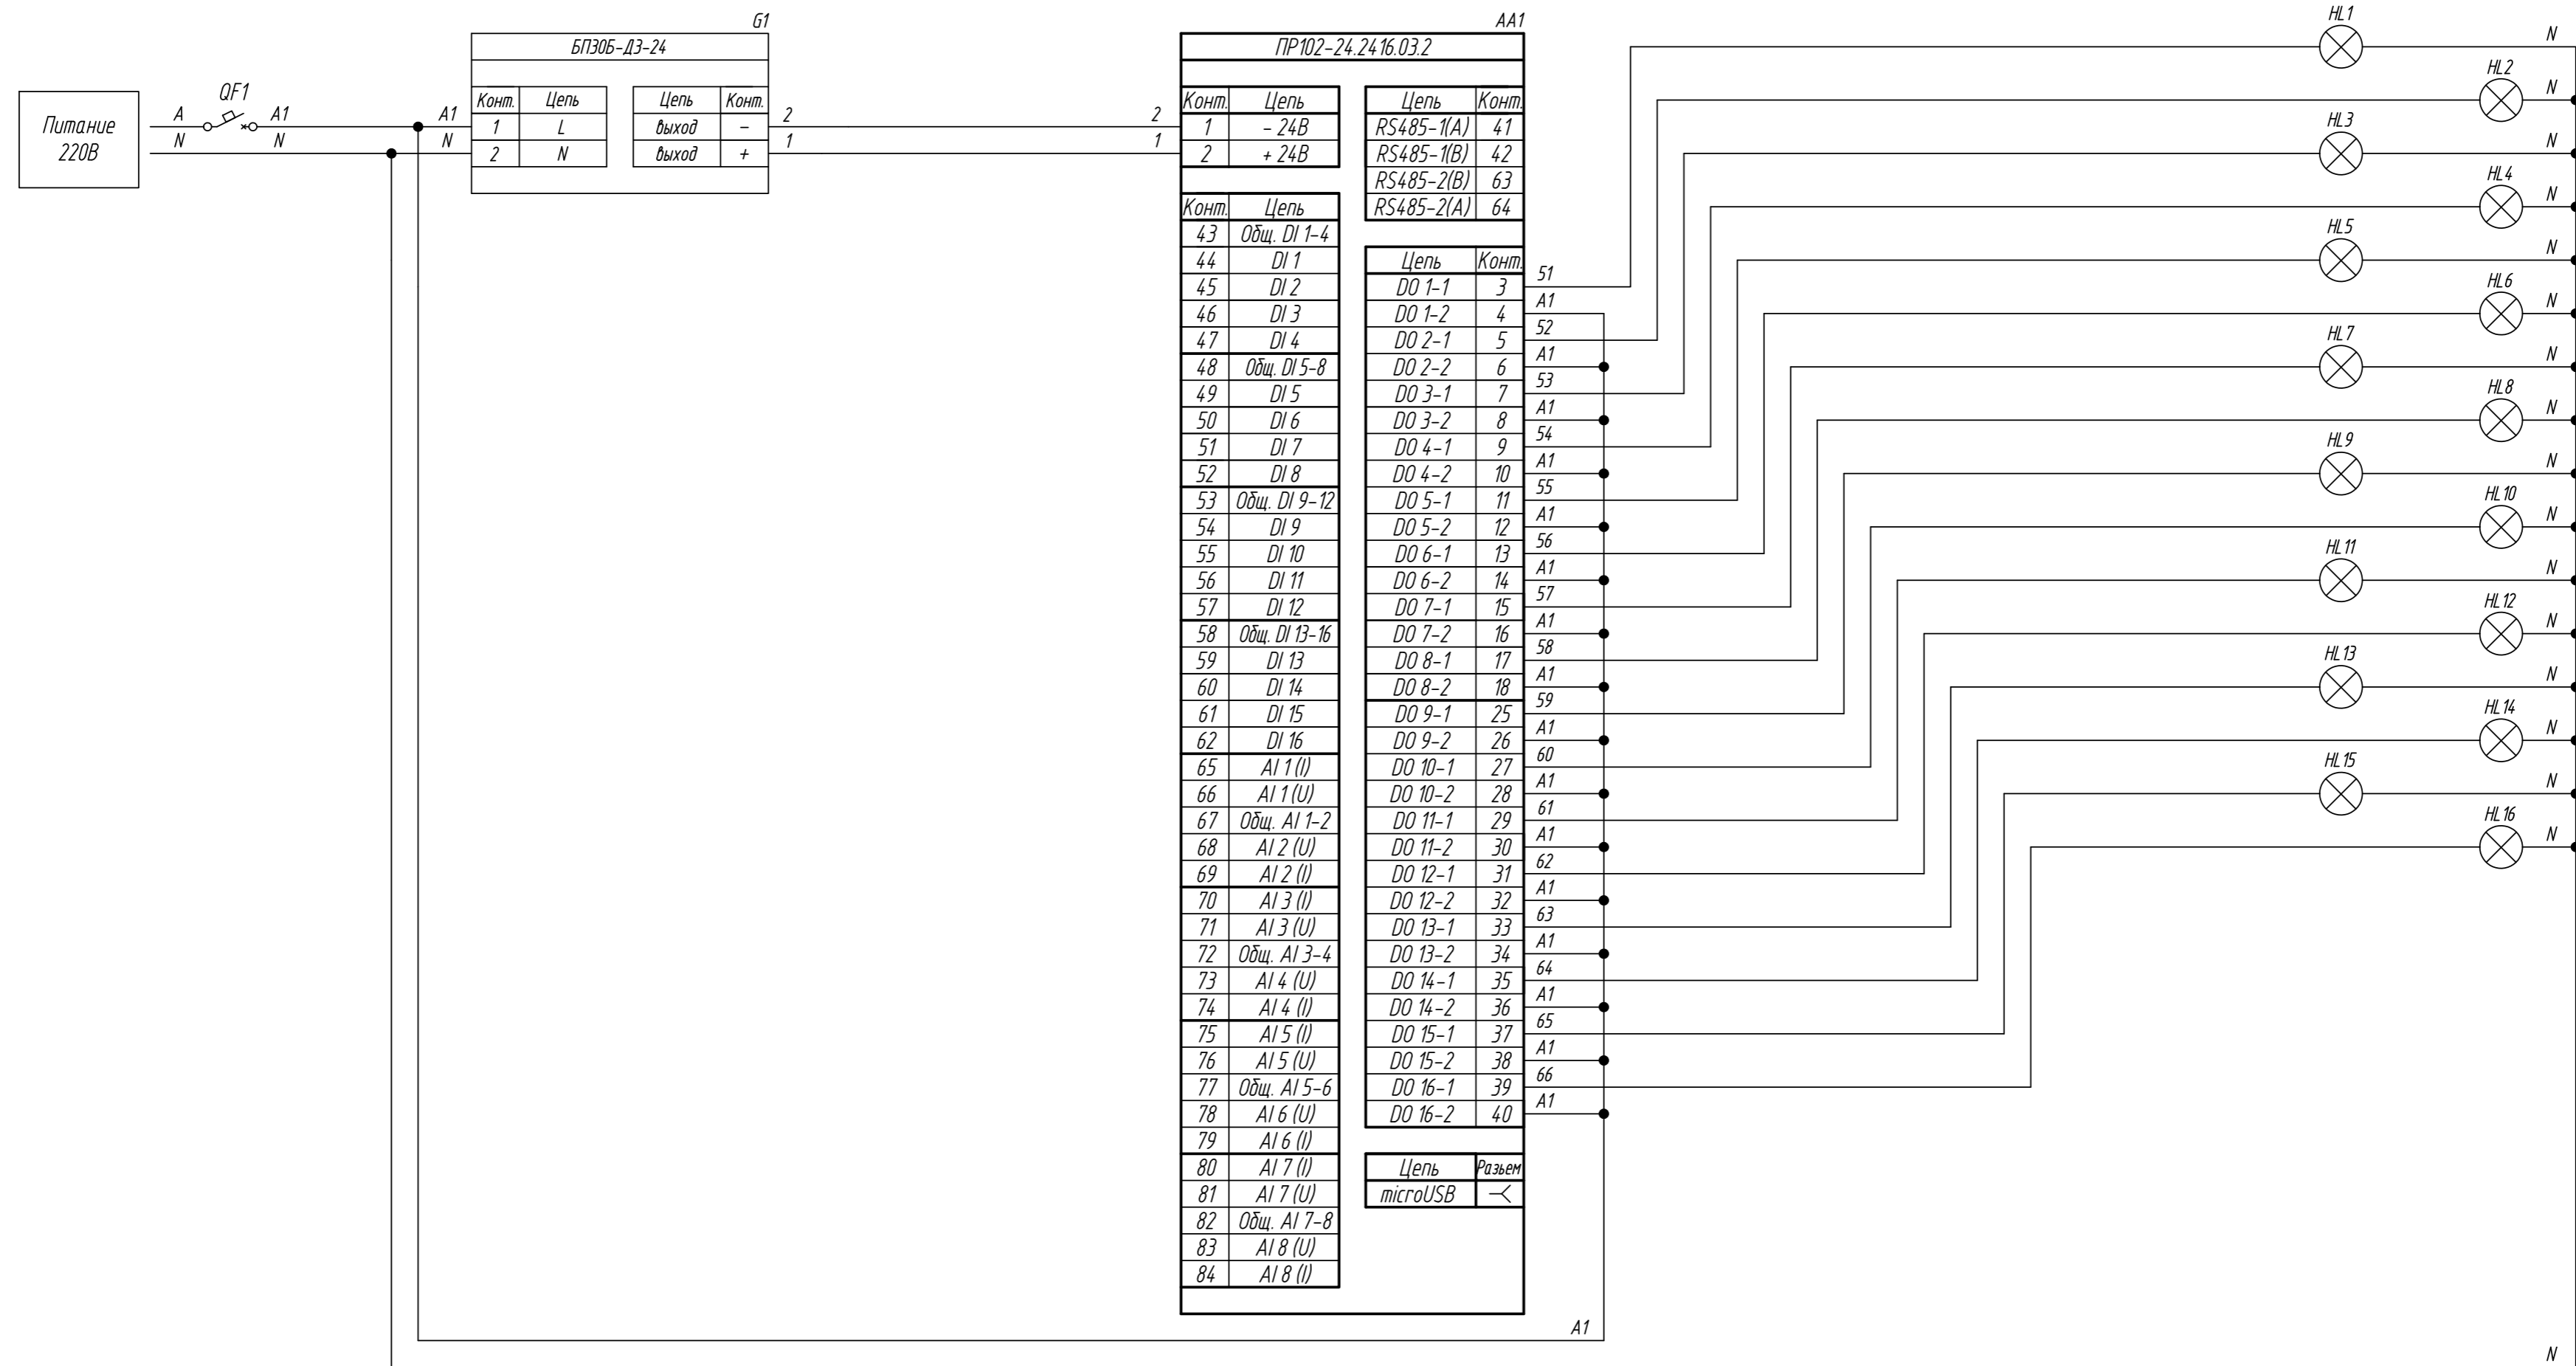

Инд. № подл. | Взам. инв. № | Инв. № дубл. | Подпись и дата


Изм.	Лист	№ докум.	Подпись	Дата	Лит.	Масса	Масштаб
Разраб.							
Провер.							
Т.контр.							
Рук.раз.							
Н.контр.							
Утв.							

ПР102,
Подключение лампы сигнализации
 Схема электрическая принципиальная

Лист 1 из 1

Формат А2

Поз. обознач.	Наименование	Кол.	Примечание
AA1	Программируемое реле ПР102-24.24.16.06.2, ТМ "ОВЕН"	1	
Б1	Одноканальный блок питания БП30Б-Д3-24, ТМ "ОВЕН"	1	
HL1-HL16	Лампа сигнализации ~230В	16	
QF1	Автомат защиты	1	

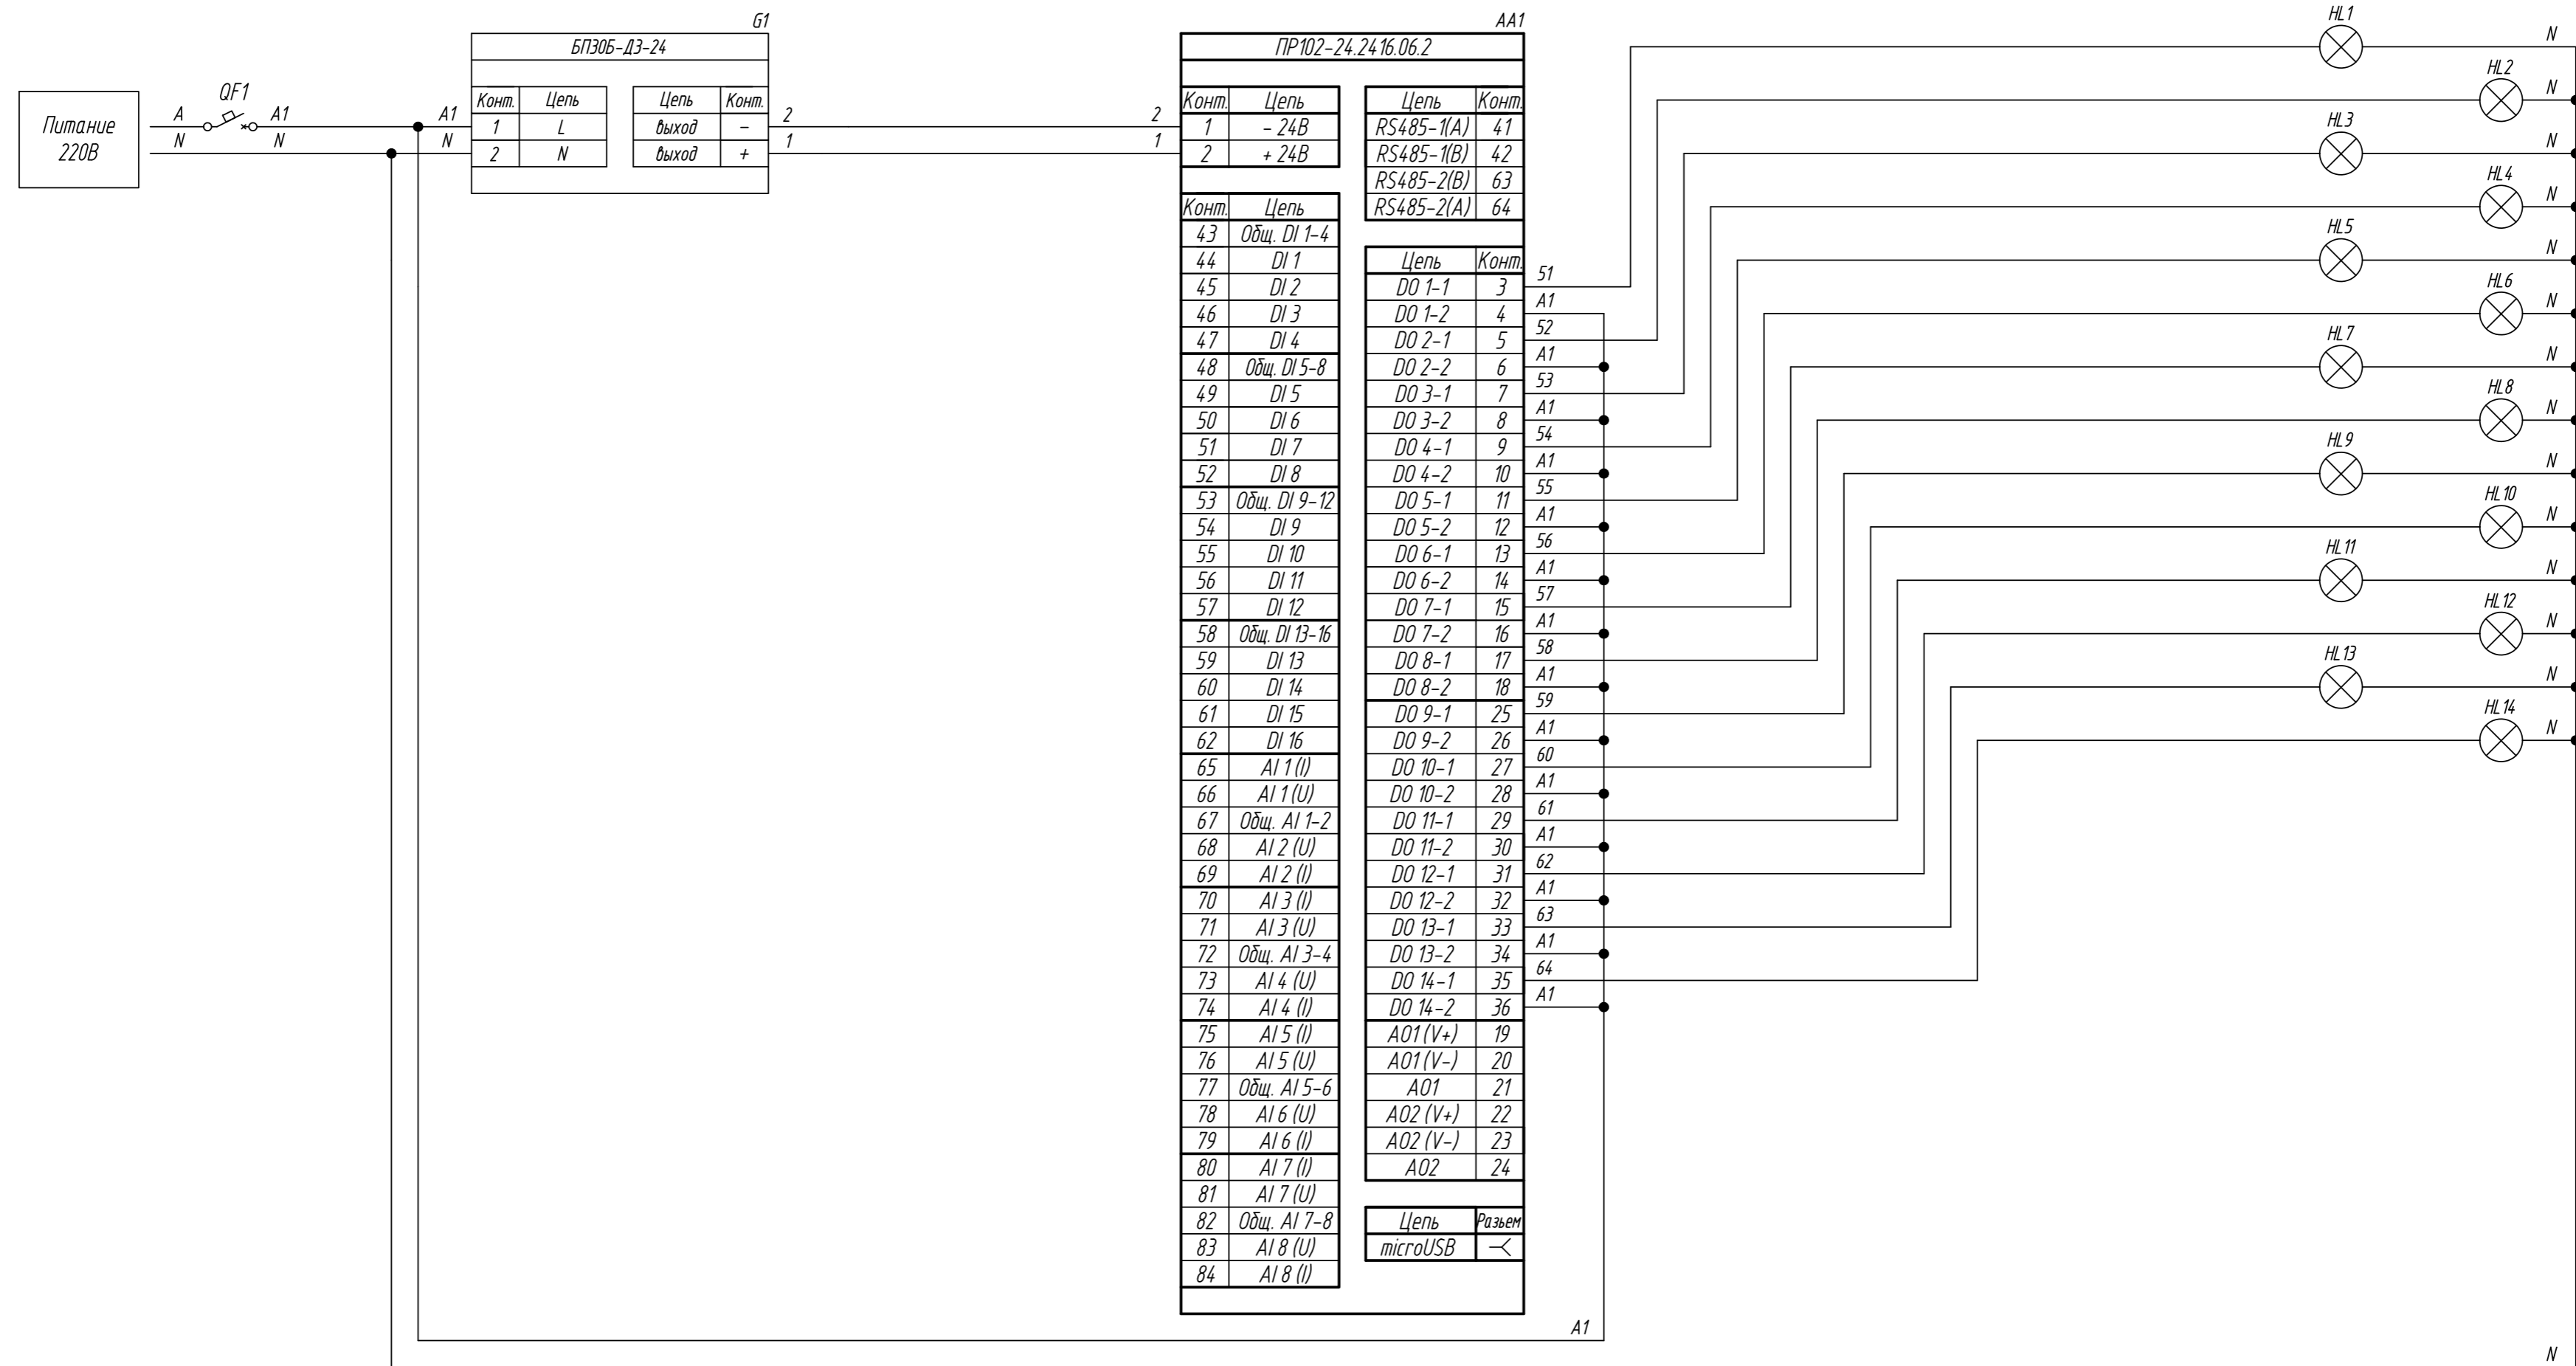

Инв. № подл.	Подпись и дата
Взам. инв. №	Инв. № дубл.
Подпись и дата	Подпись и дата

Изм.	Лист	№ докум.	Подпись	Дата	Лит.			Масса	Масштаб
Разраб.					<p style="text-align: center;">ПР102, Подключение лампы сигнализации</p> <p style="text-align: center;">Схема электрическая принципиальная</p>				
Провер.									
Т.контр.									
Рук.раз.									
Н.контр.									
Утв.					Лист	Листов 1			